



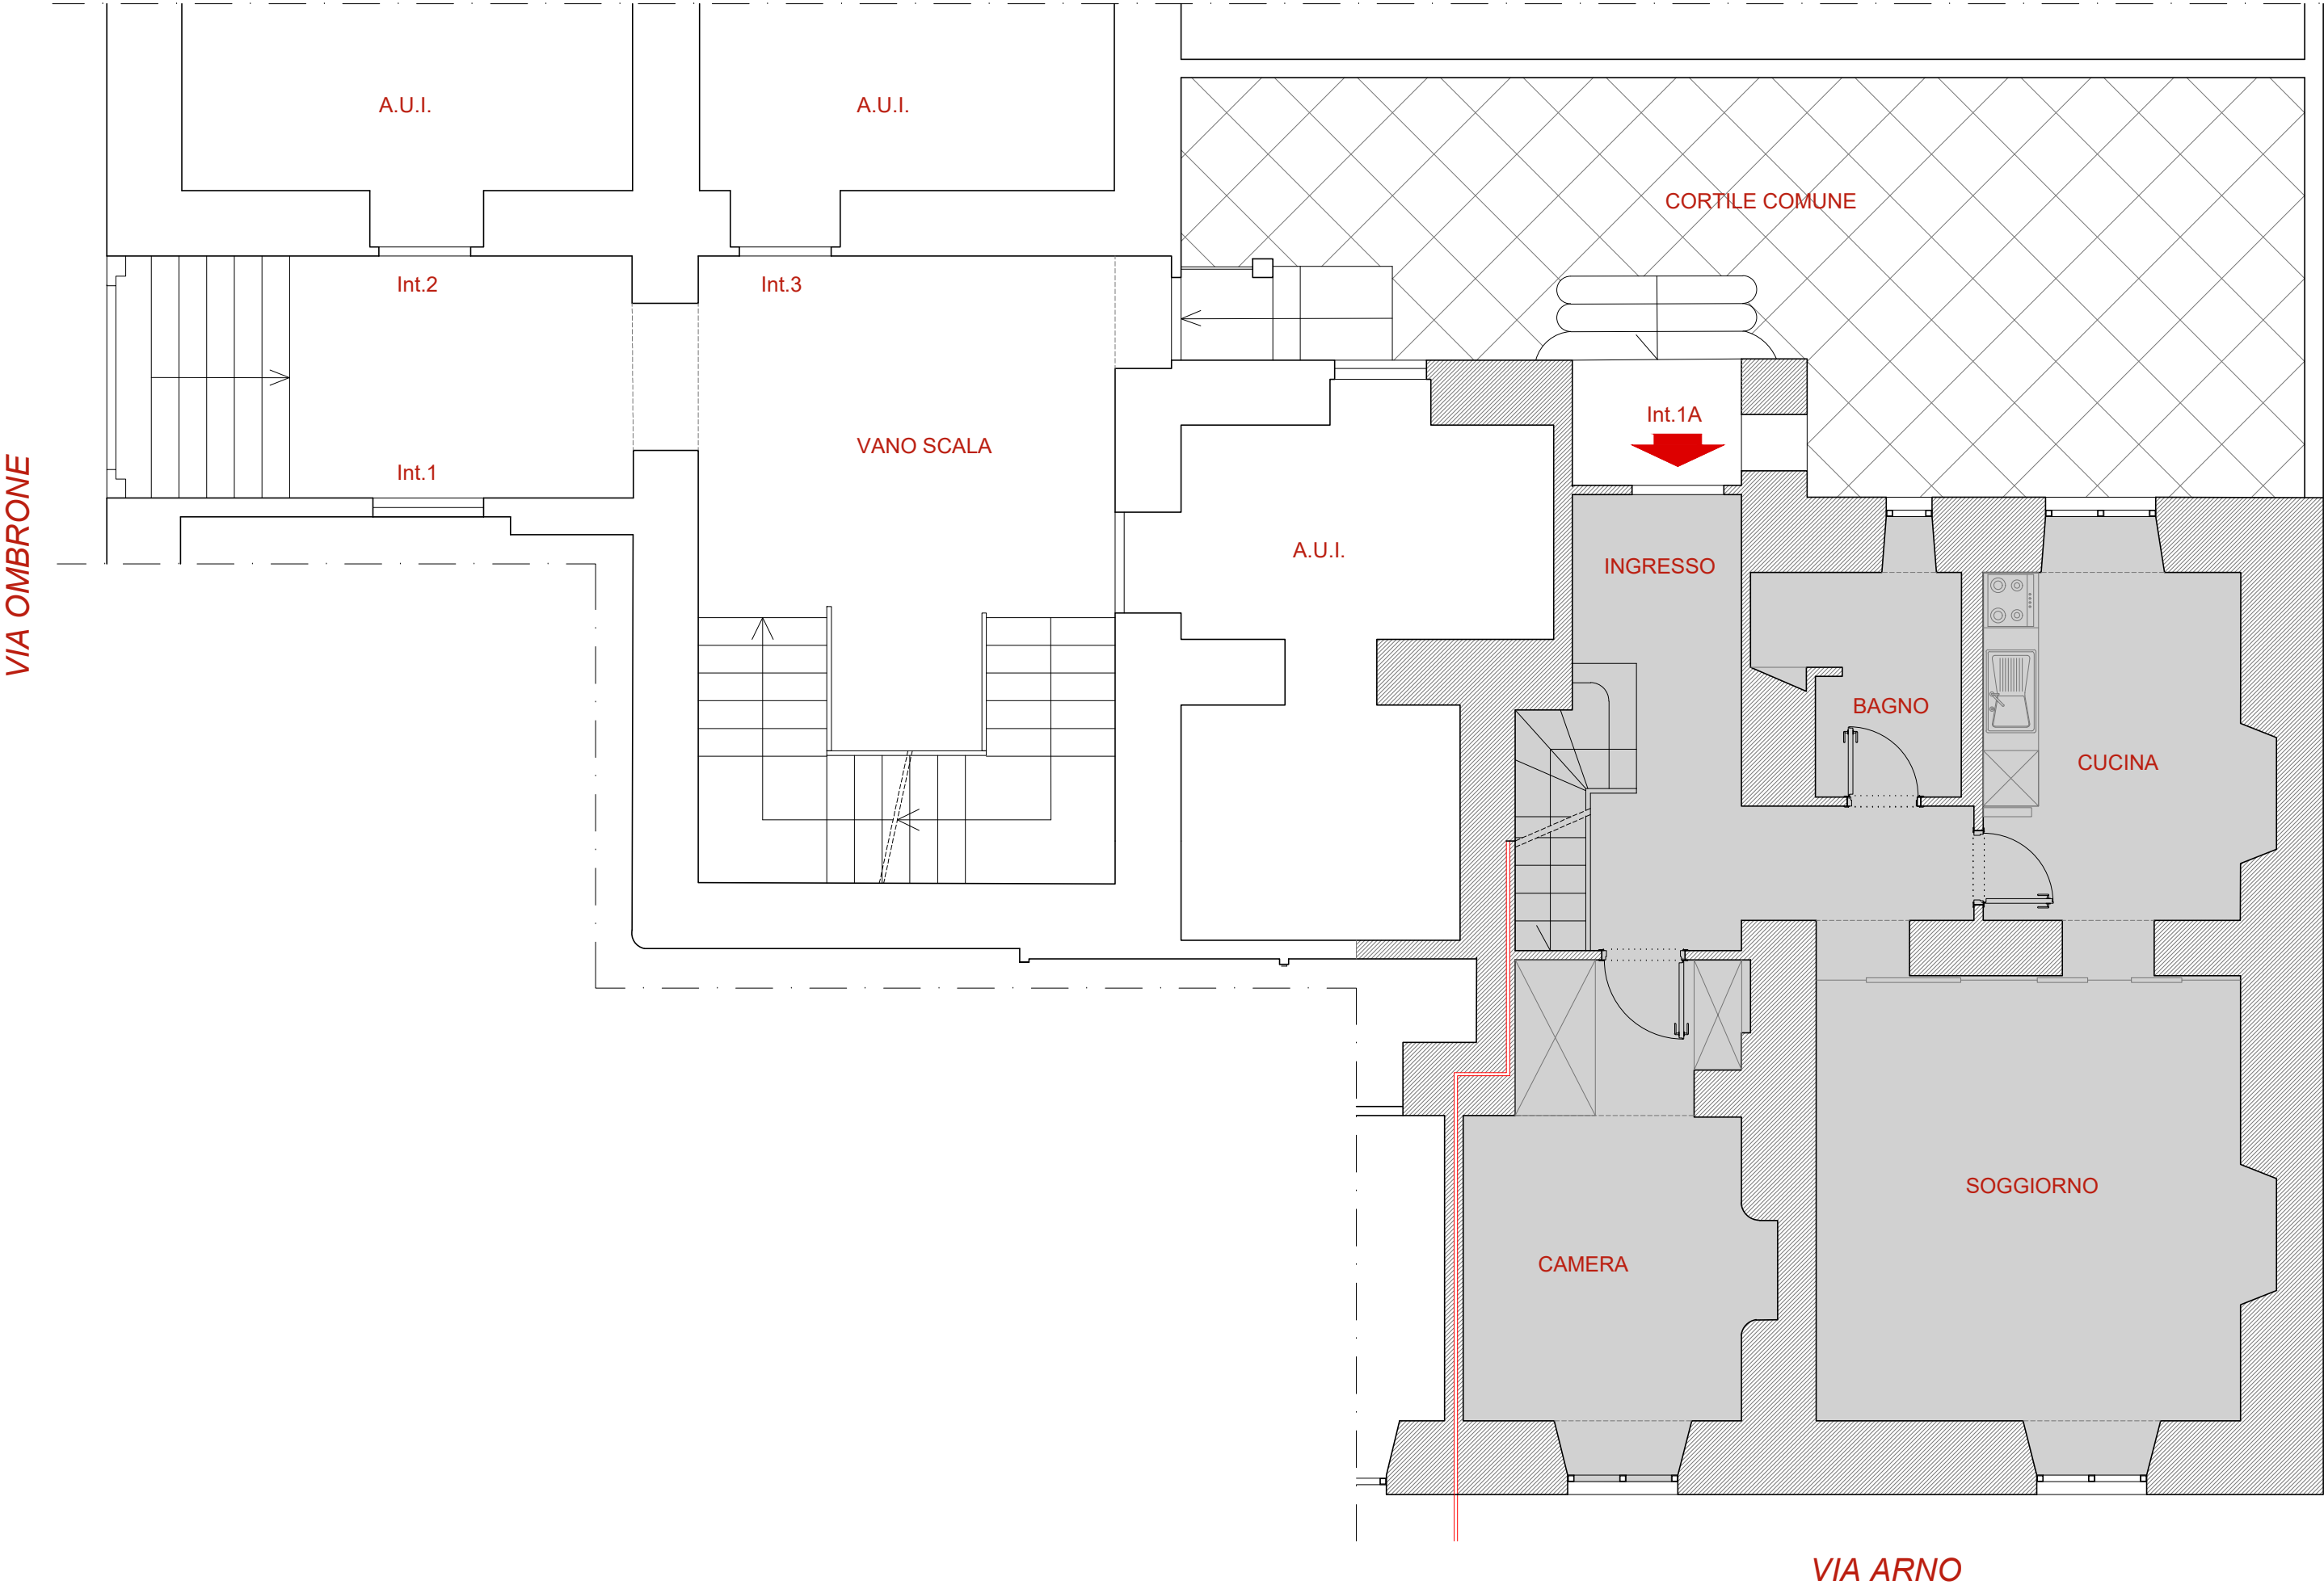

PIANTA PIANO TERRA

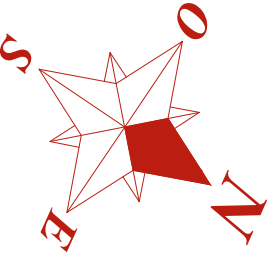

PIANTA PIANO SOPPALCO



scala 1:100