



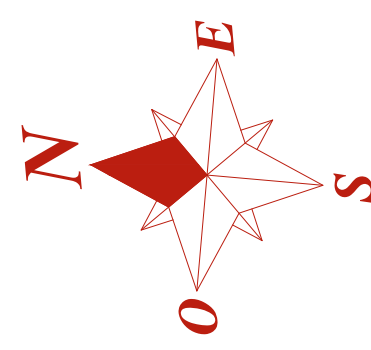

Arch. Sabina Morra per Mielì Case

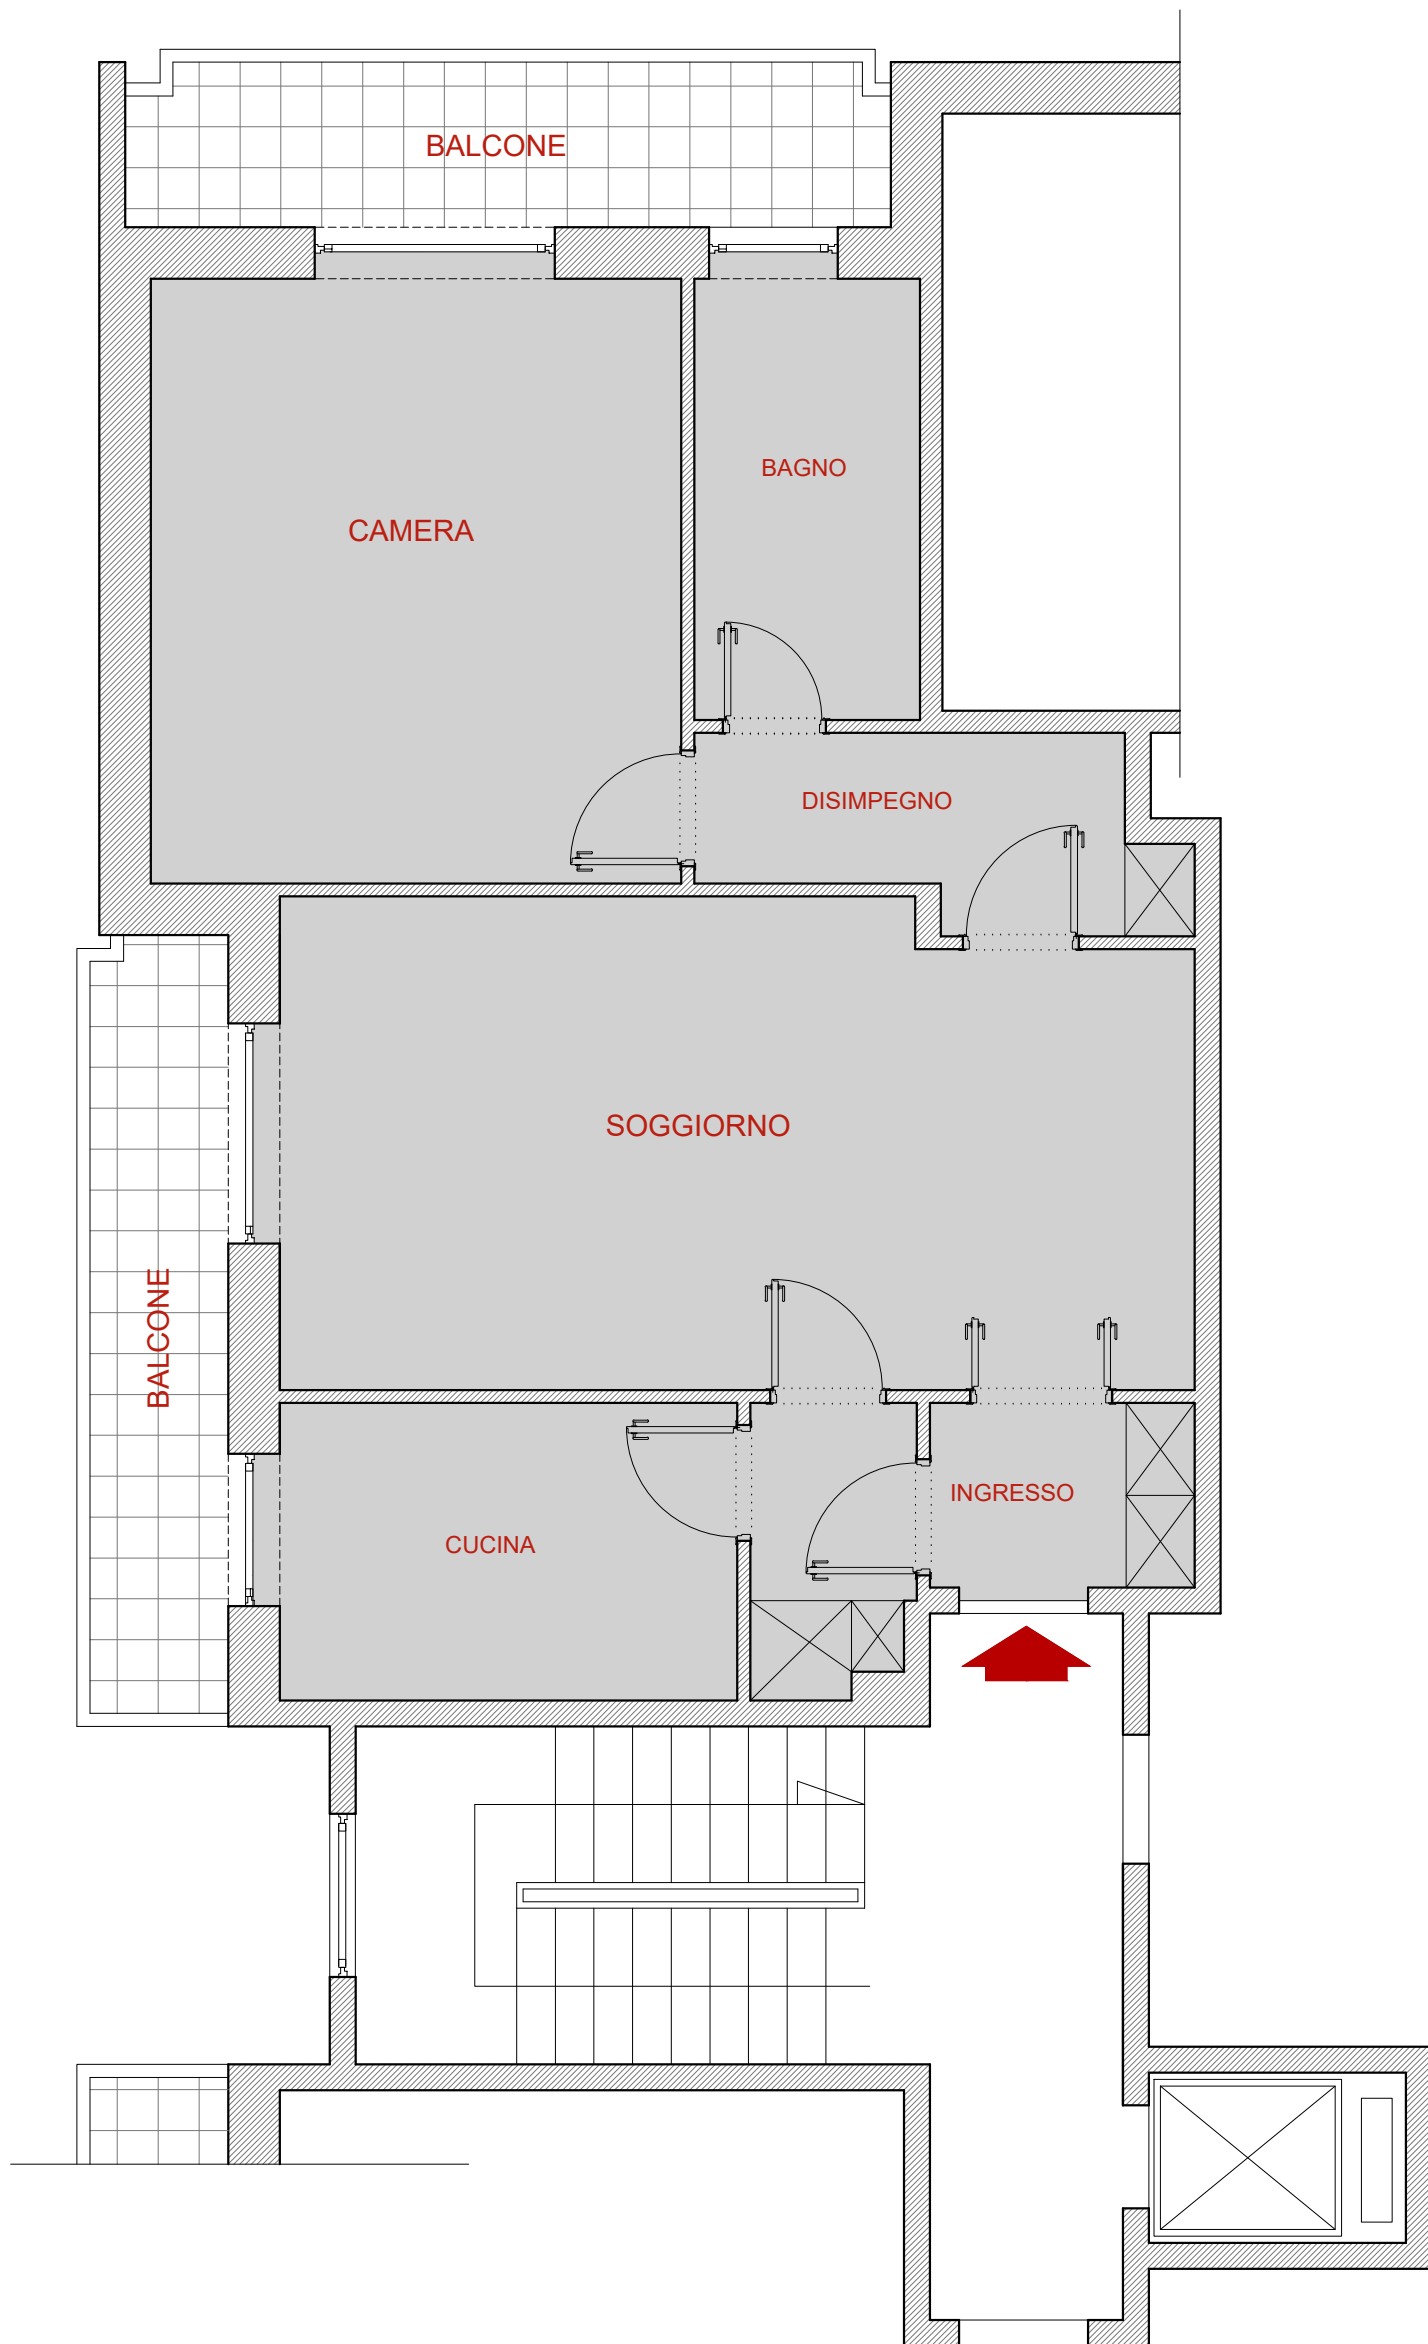

**scala 1:100**