





Arch. Sabina Morra per Mieli Case

CORTILE INTERNO

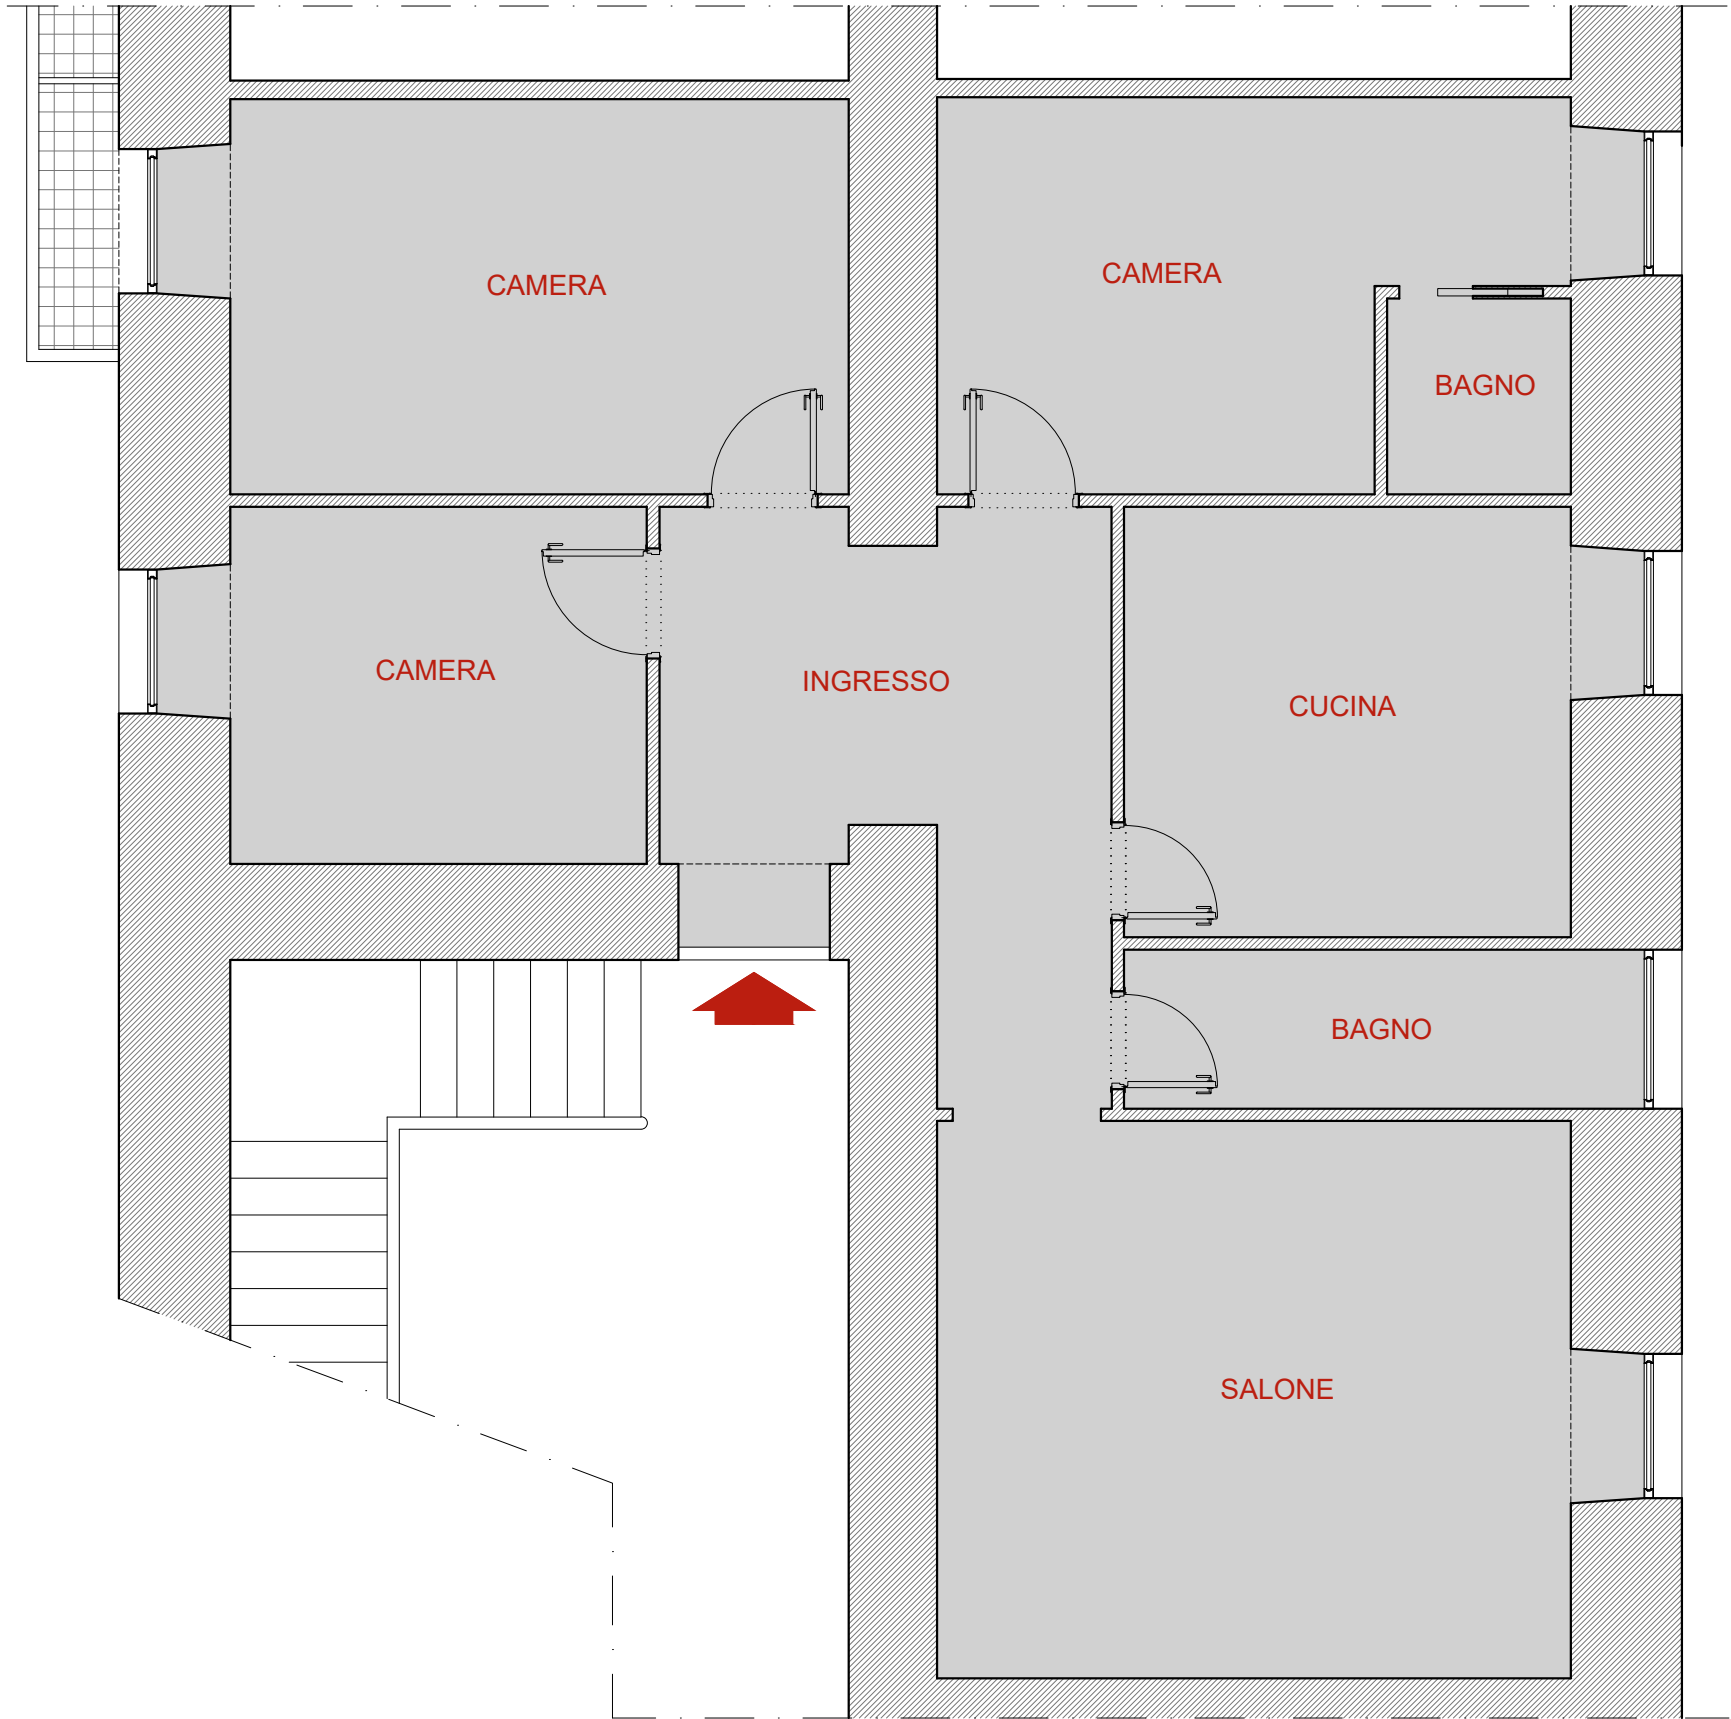

VIA CIMAROSA

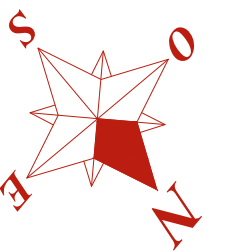

scala 1:100