



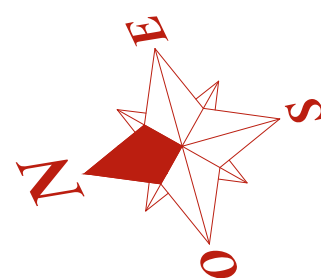

Arch. Sabina Morra per Mieli Case

A.U.I.

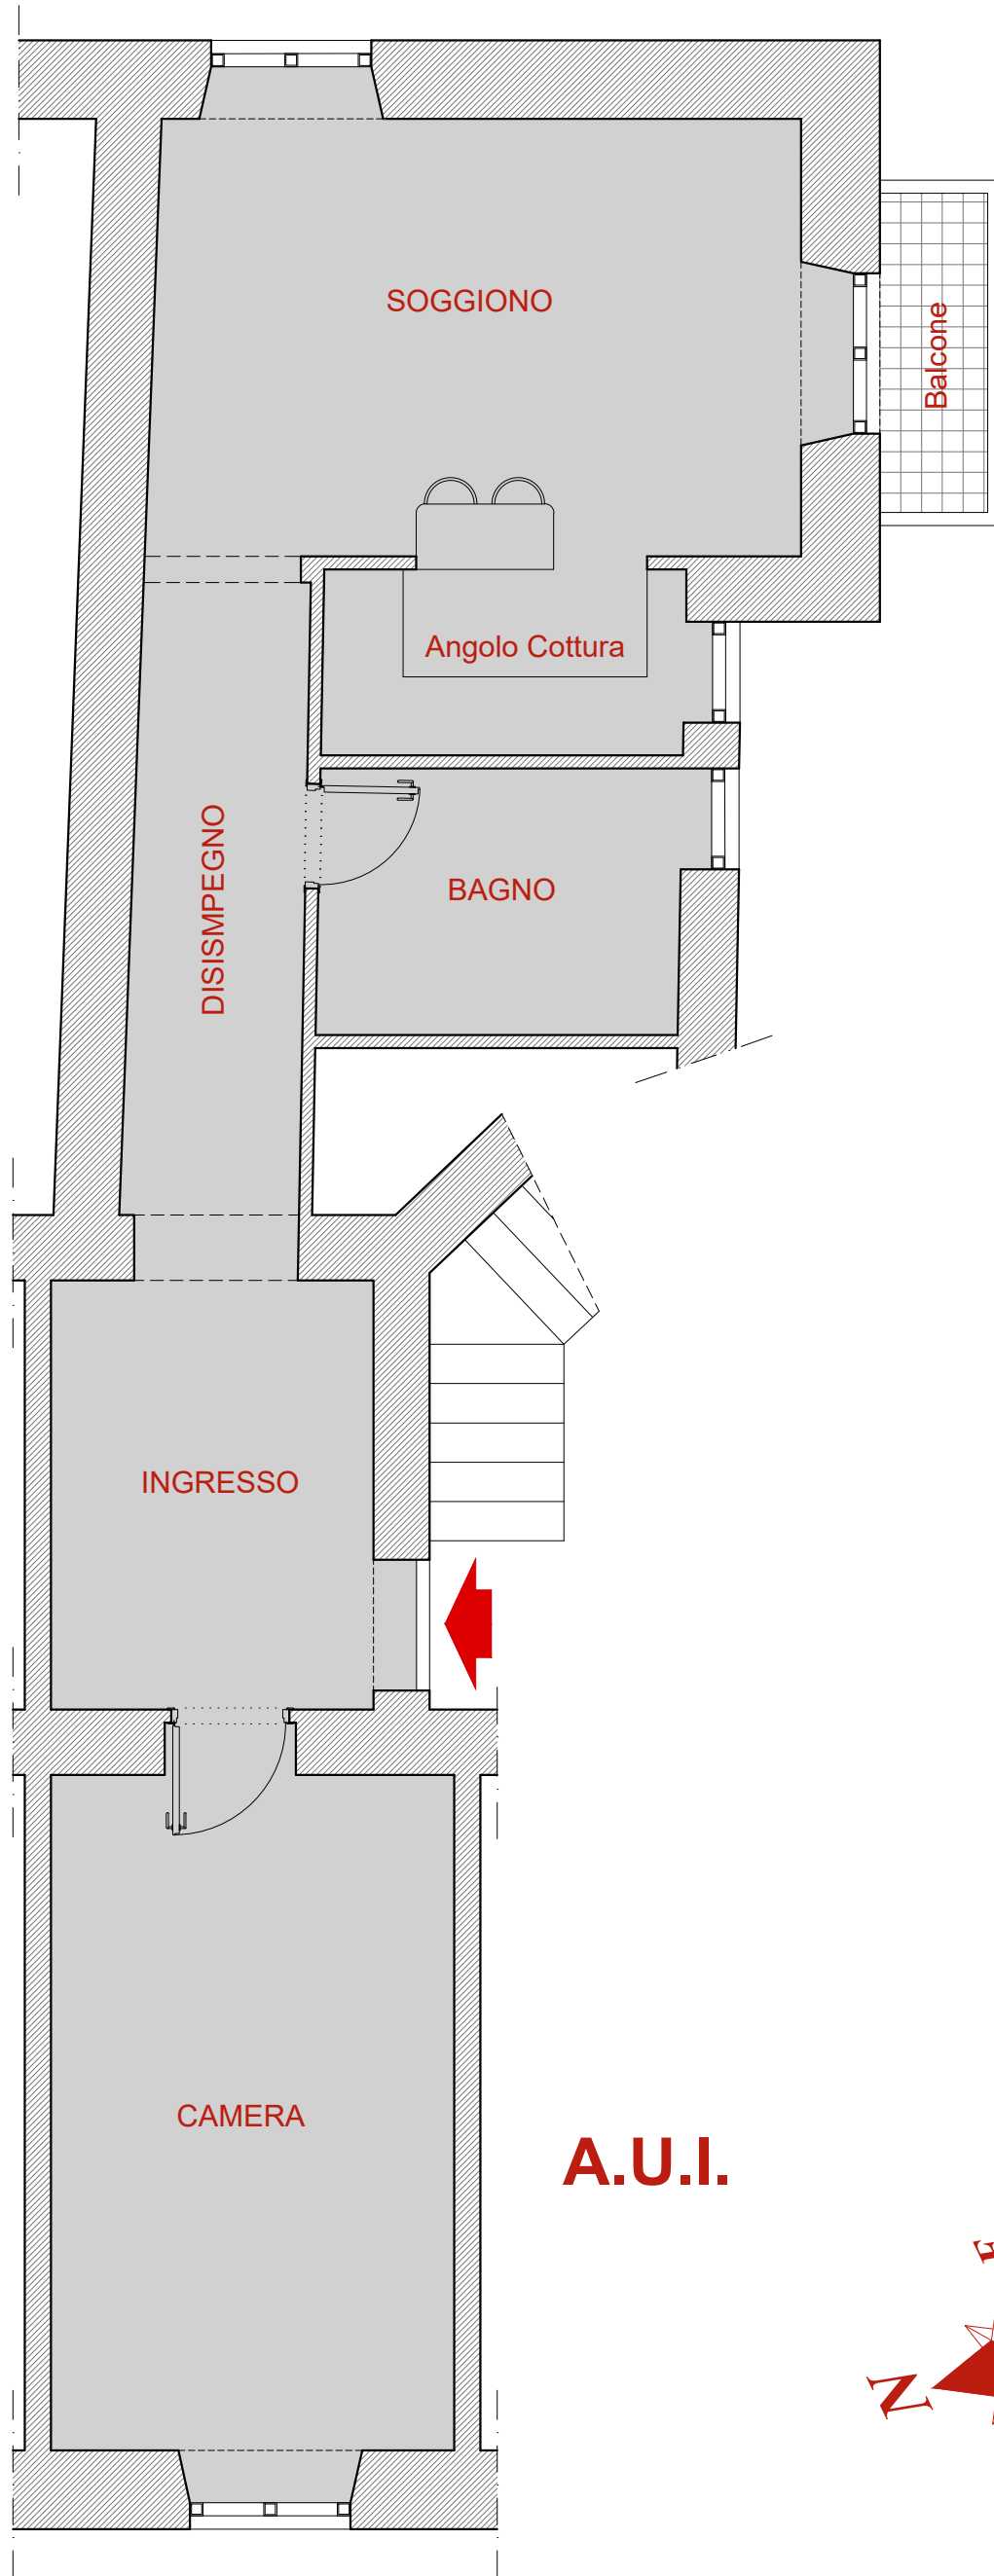

A.U.I.

Via Cesena

scala 1:100