



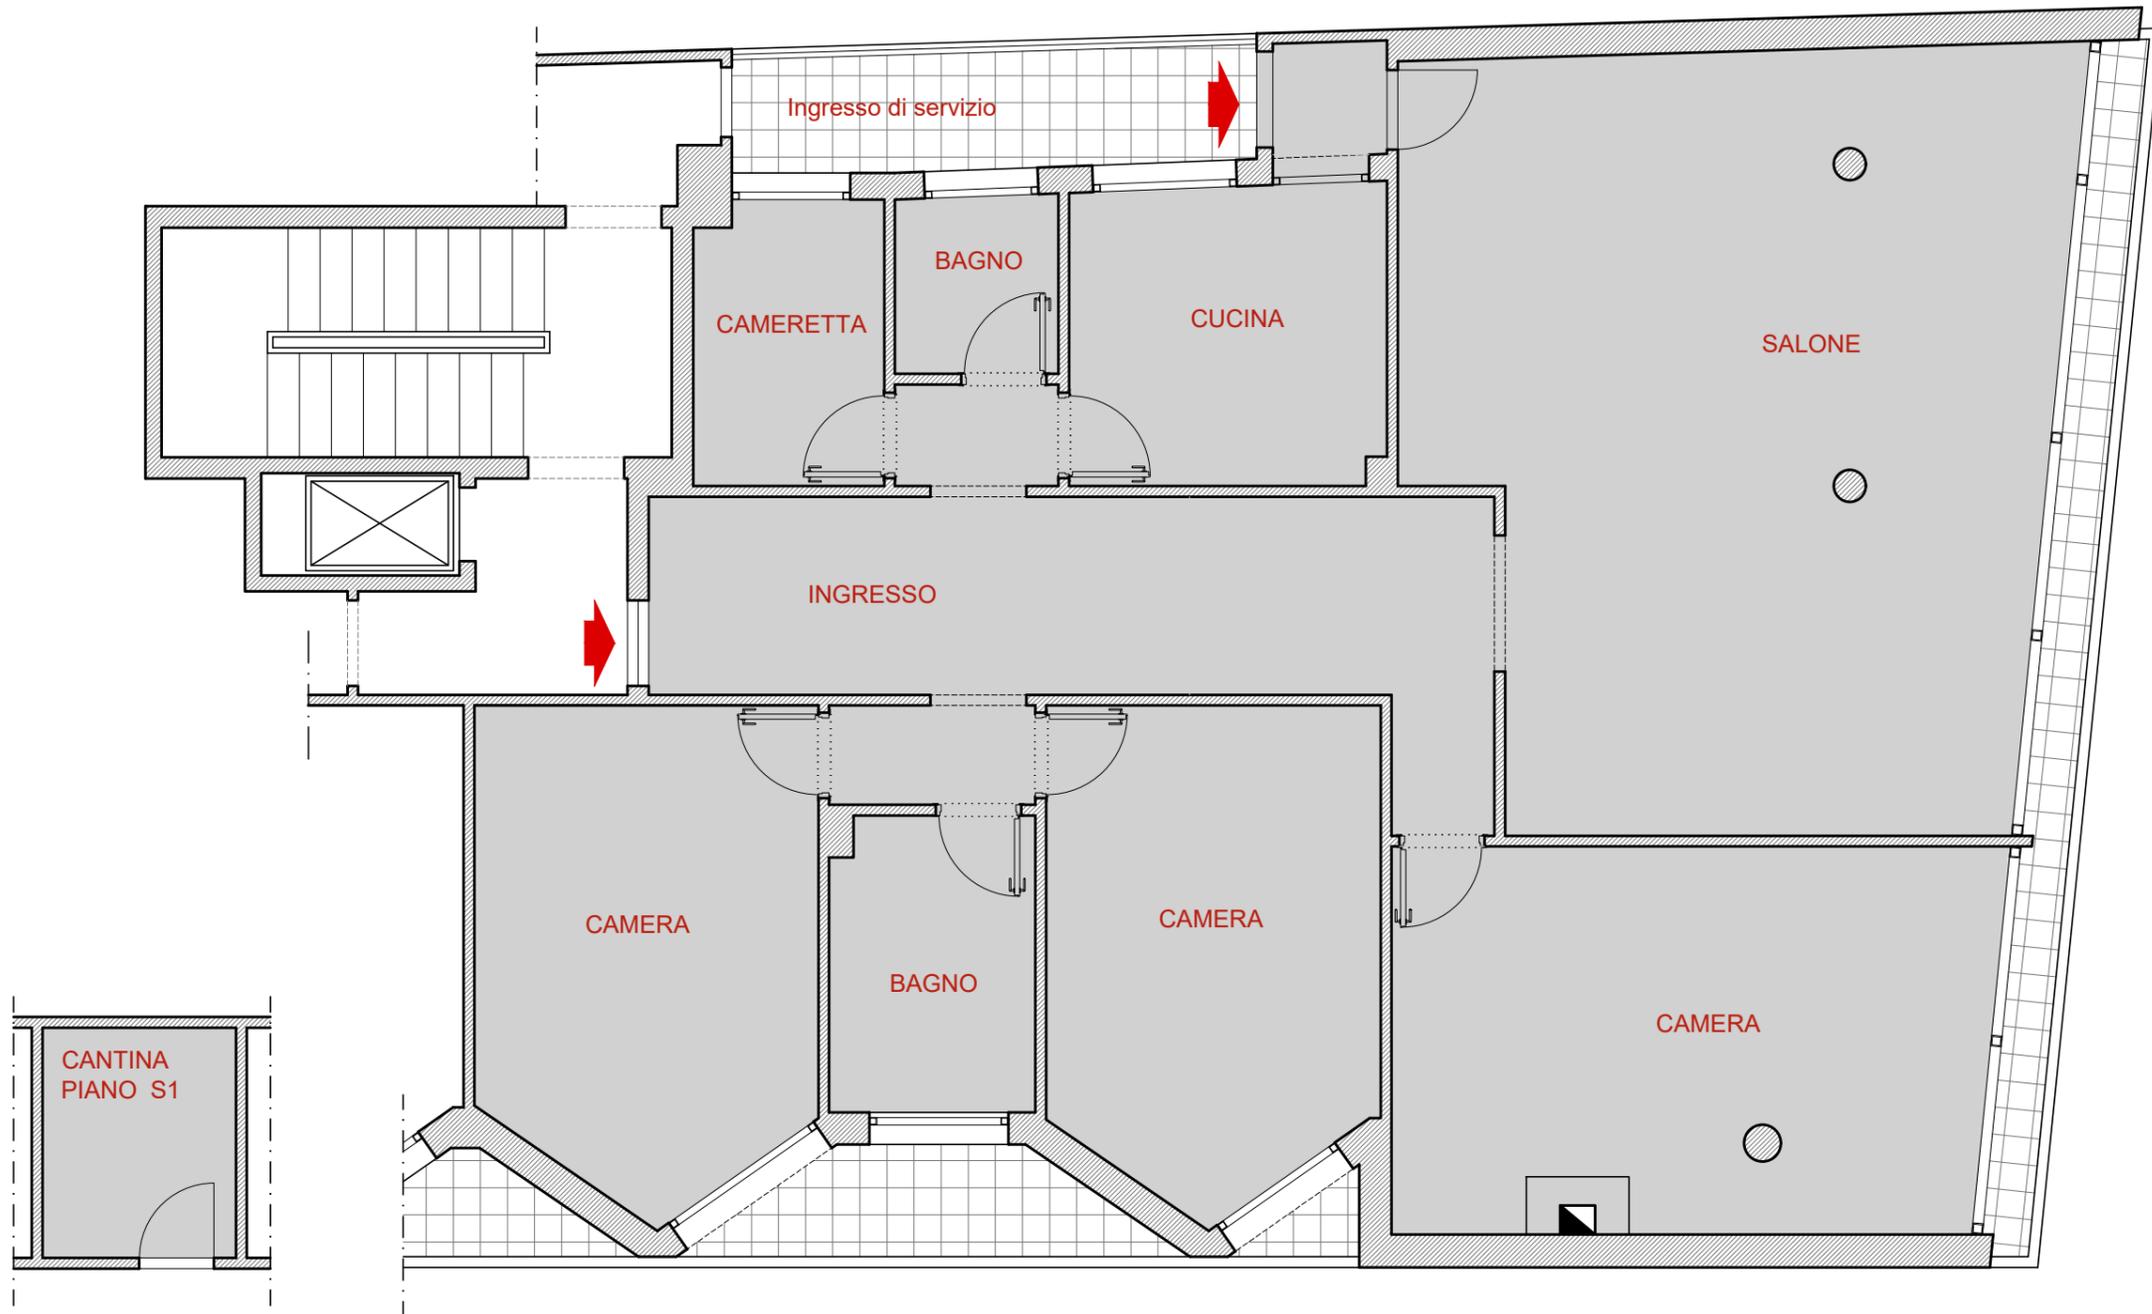

Arch. Sabina Morra per Mieli Case

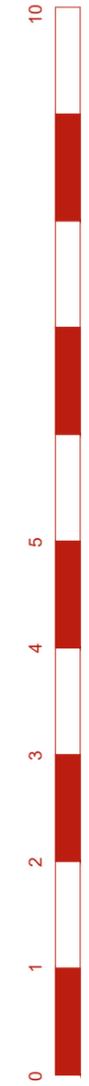

VIALE PARIOLI



scala 1:100