




Arch. Sabina Morra per Mielì Case

CORTILE CONDOMINIALE

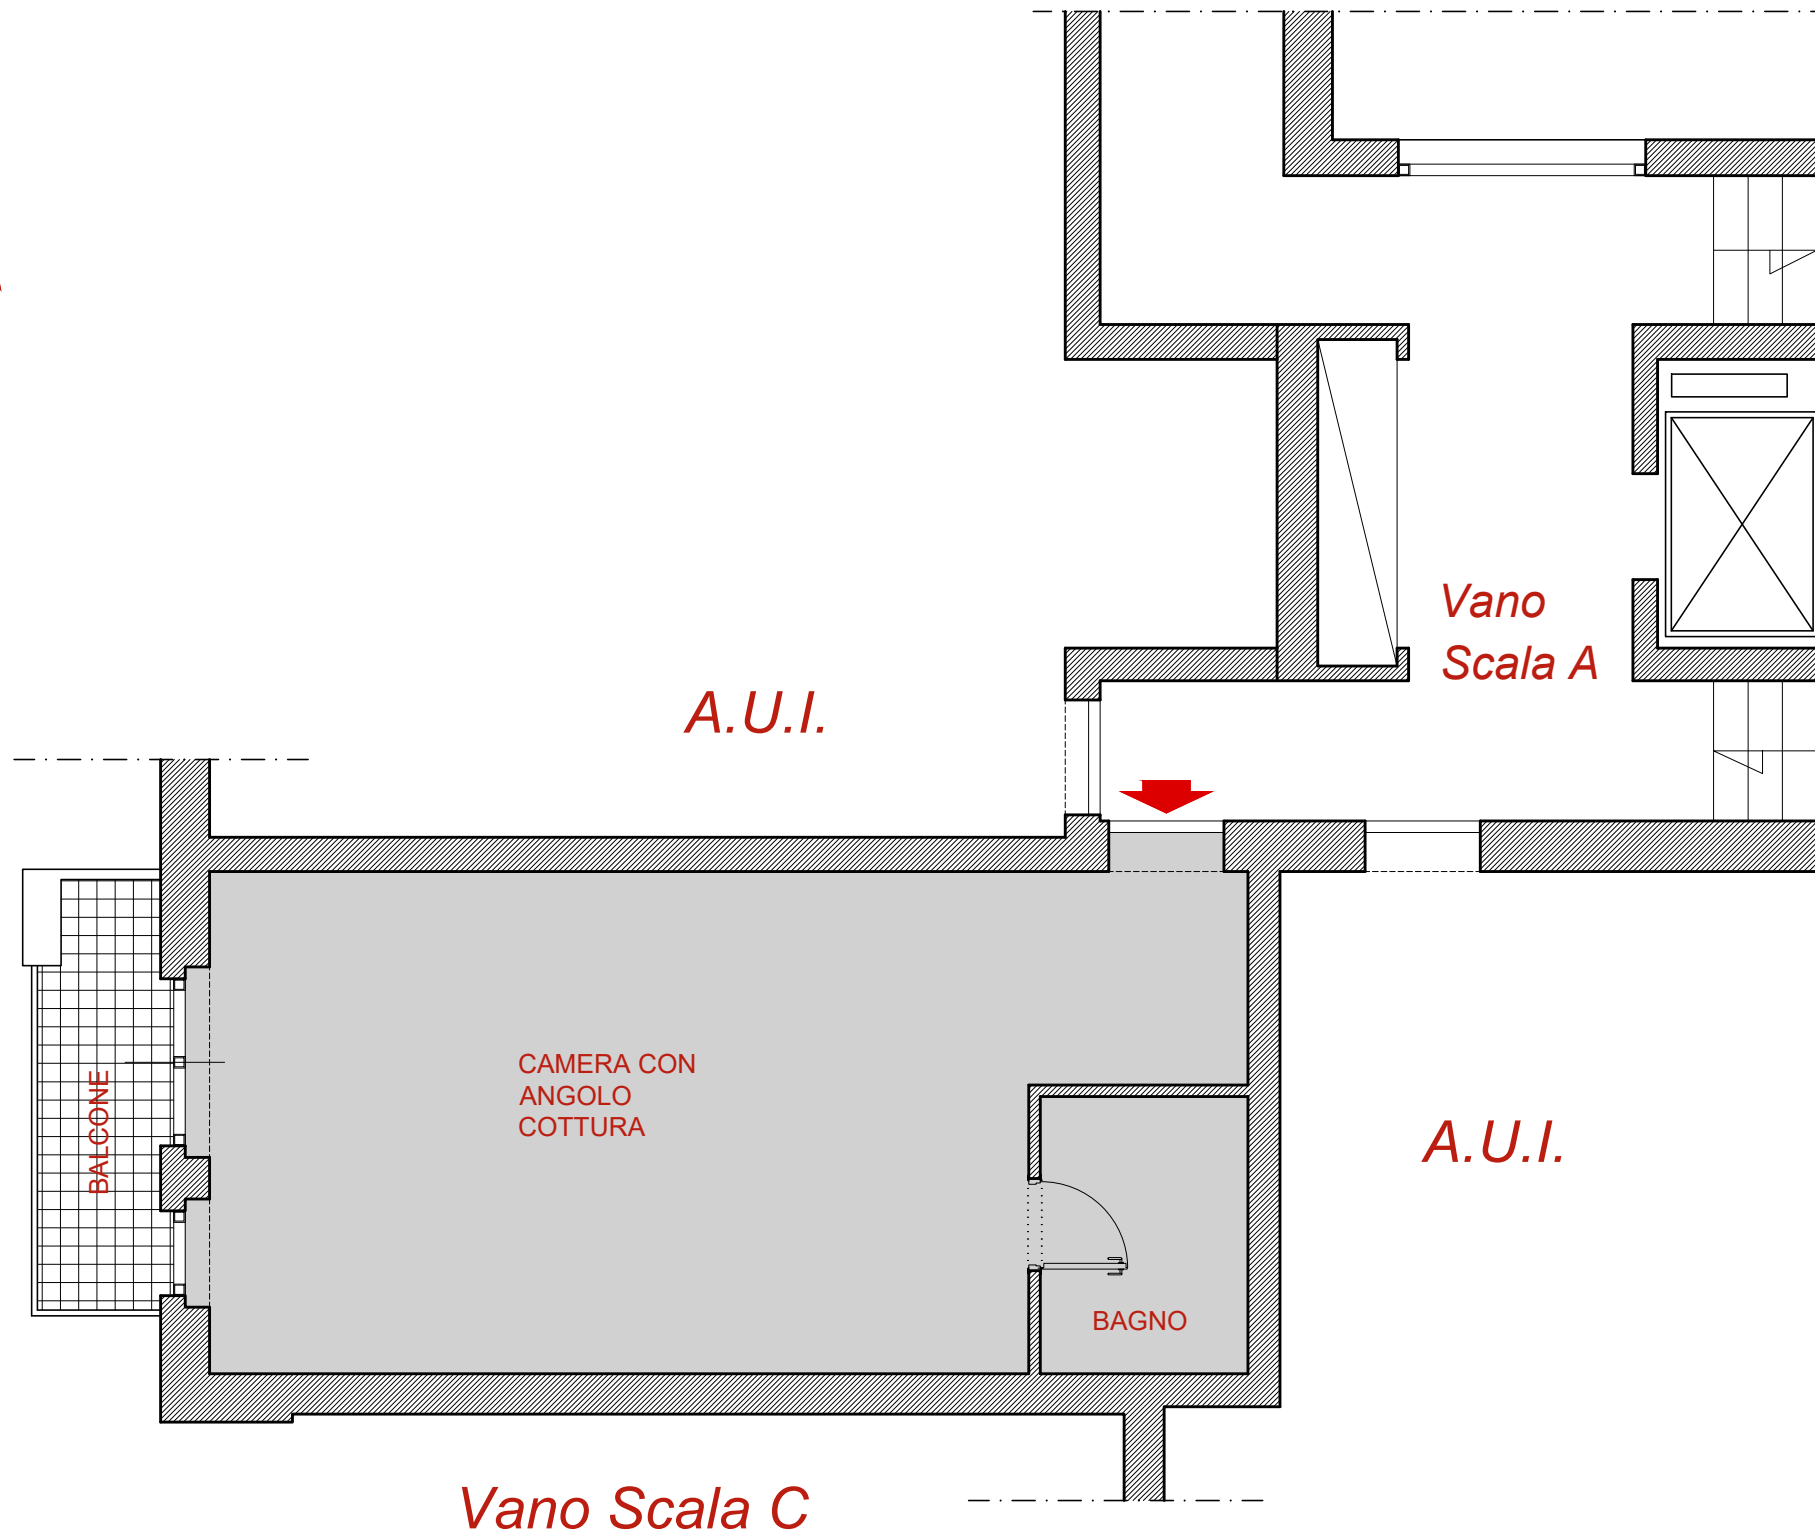

scala 1:100

