piano T

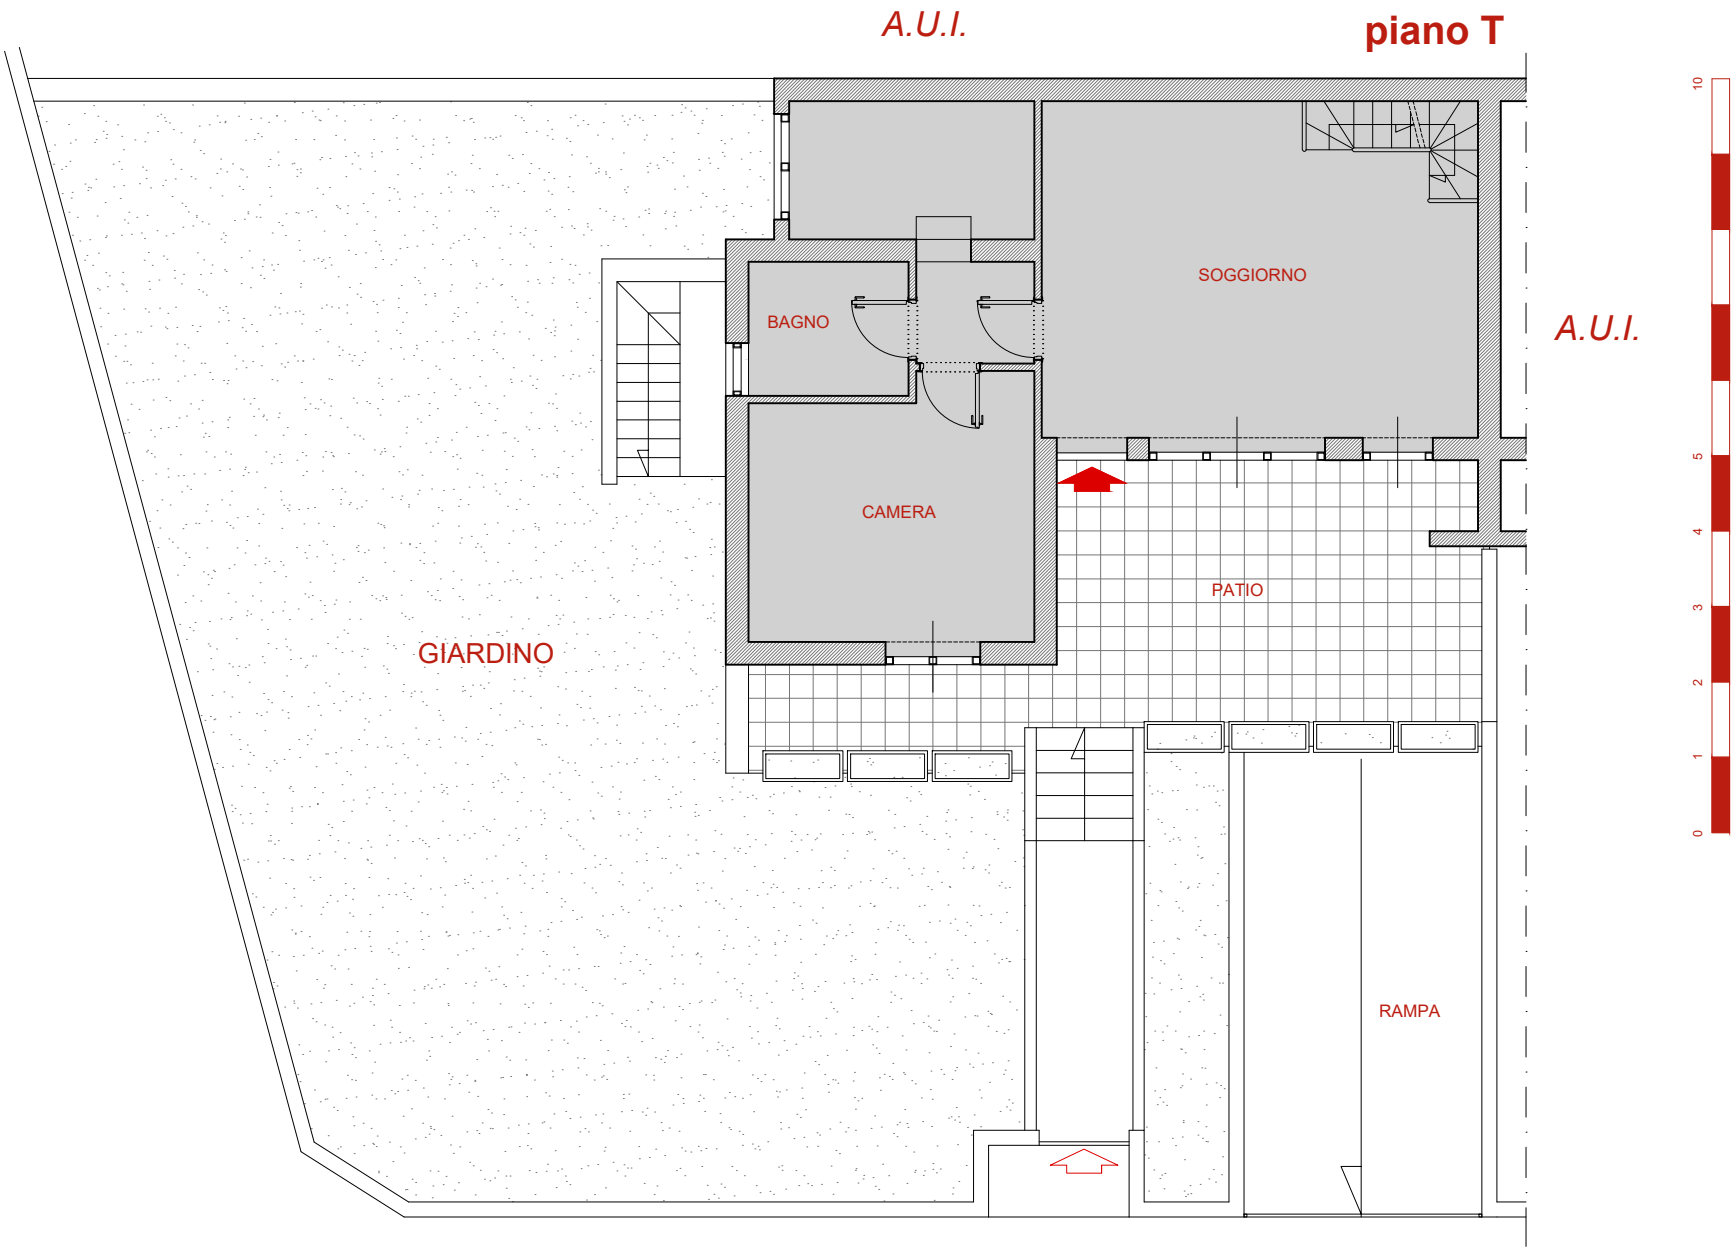

piano 1

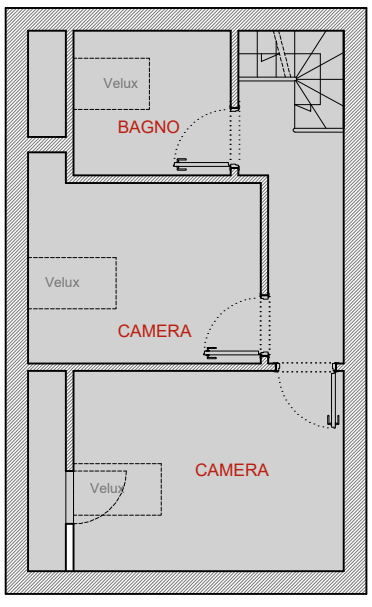

piano S1

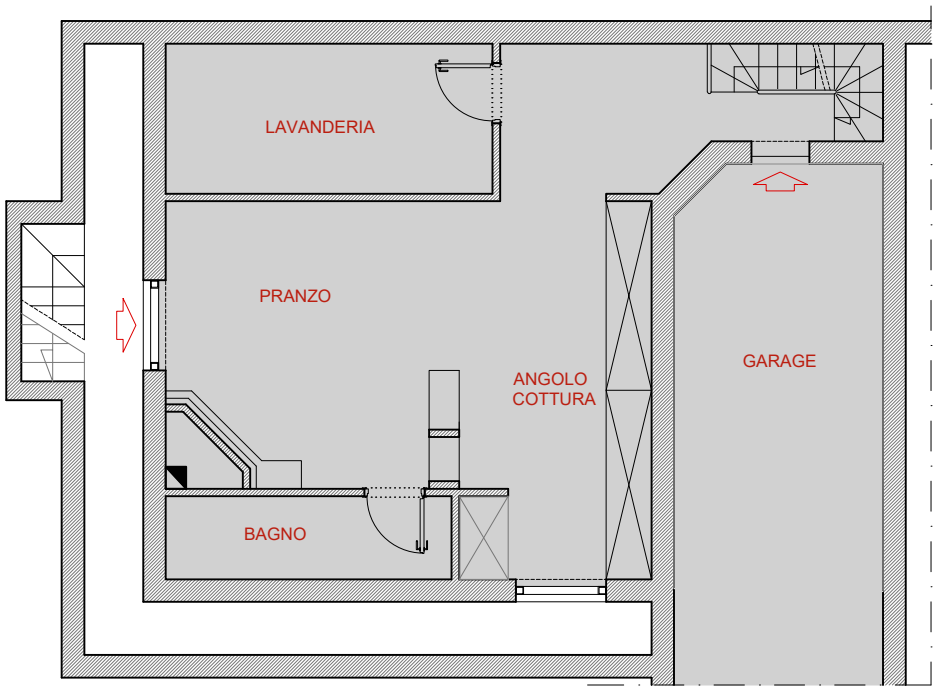

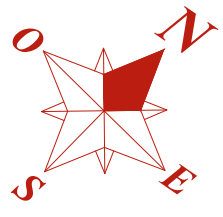

Arch. Sabina Morra per Mieli Case

scala 1:100