

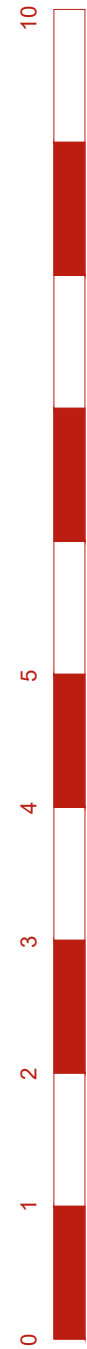
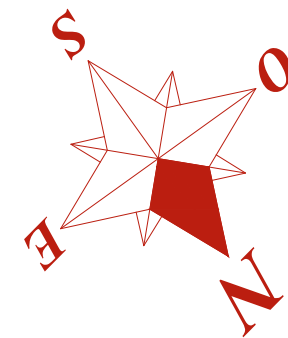


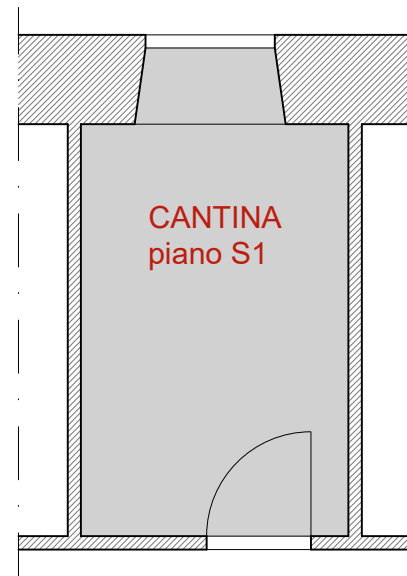

Arch. Sabina Morra per Mielì Case

VIA F.E. SAVASTANO

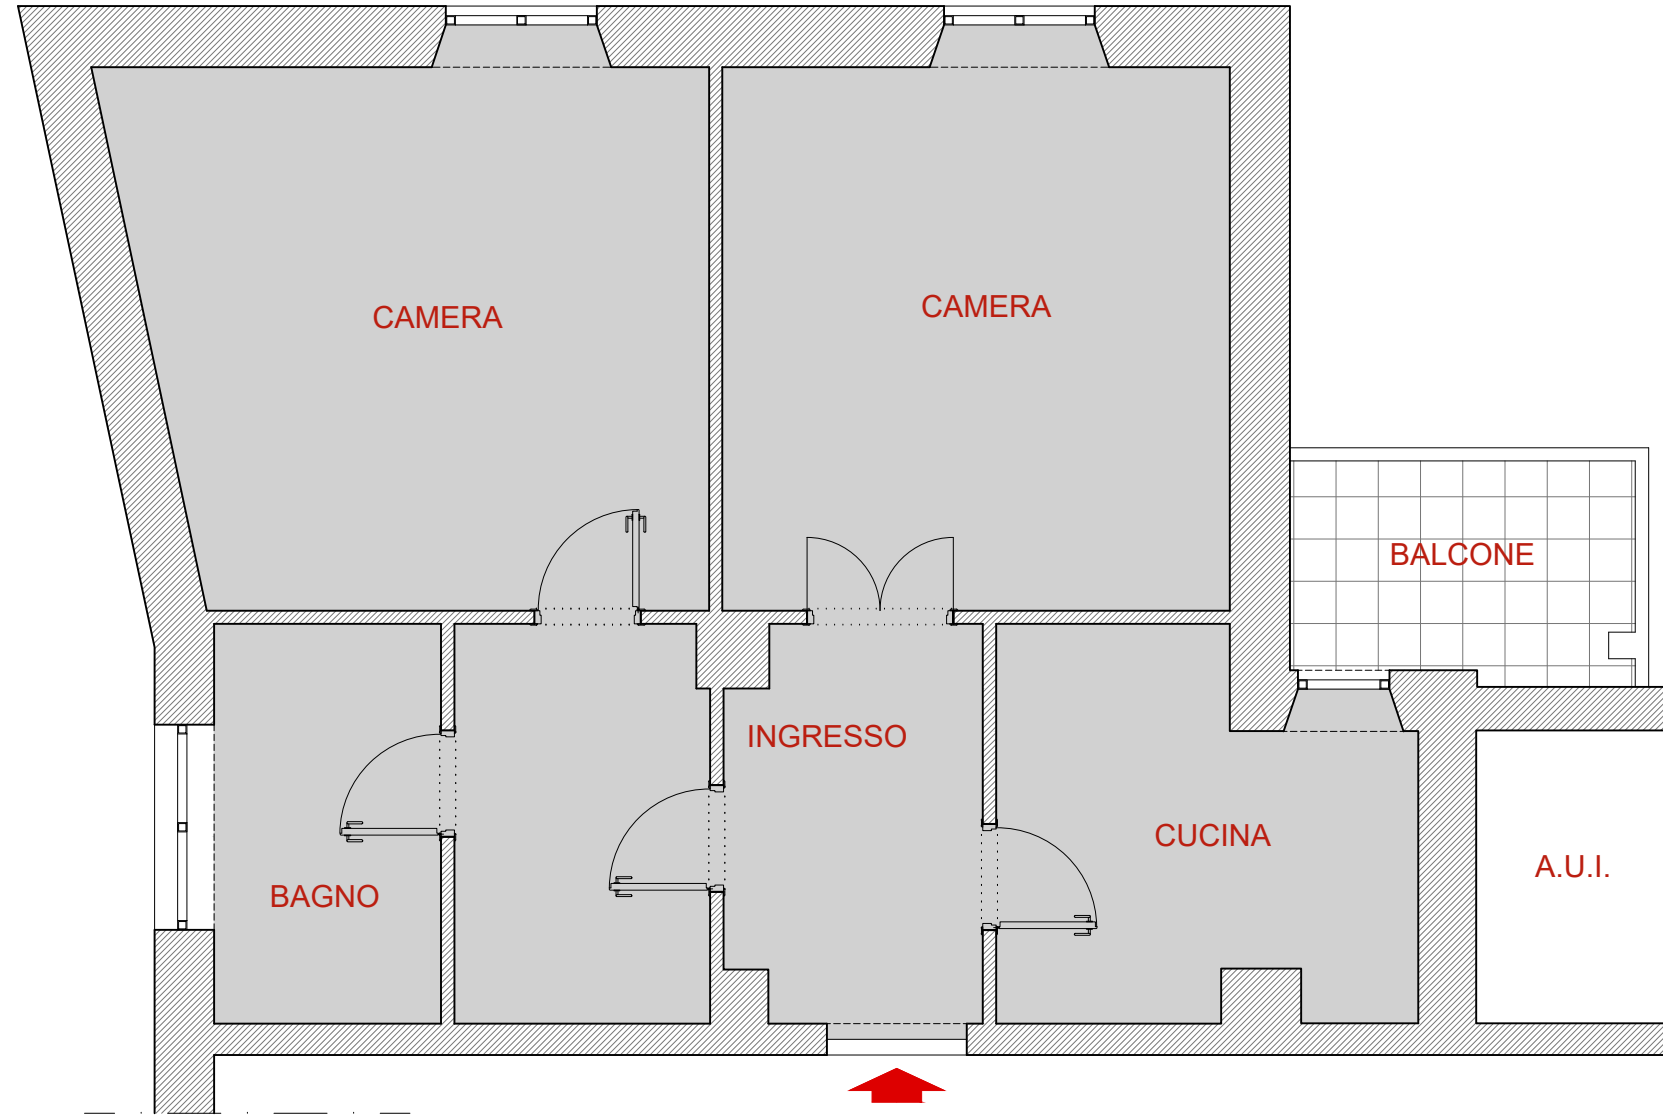

scala 1:100