




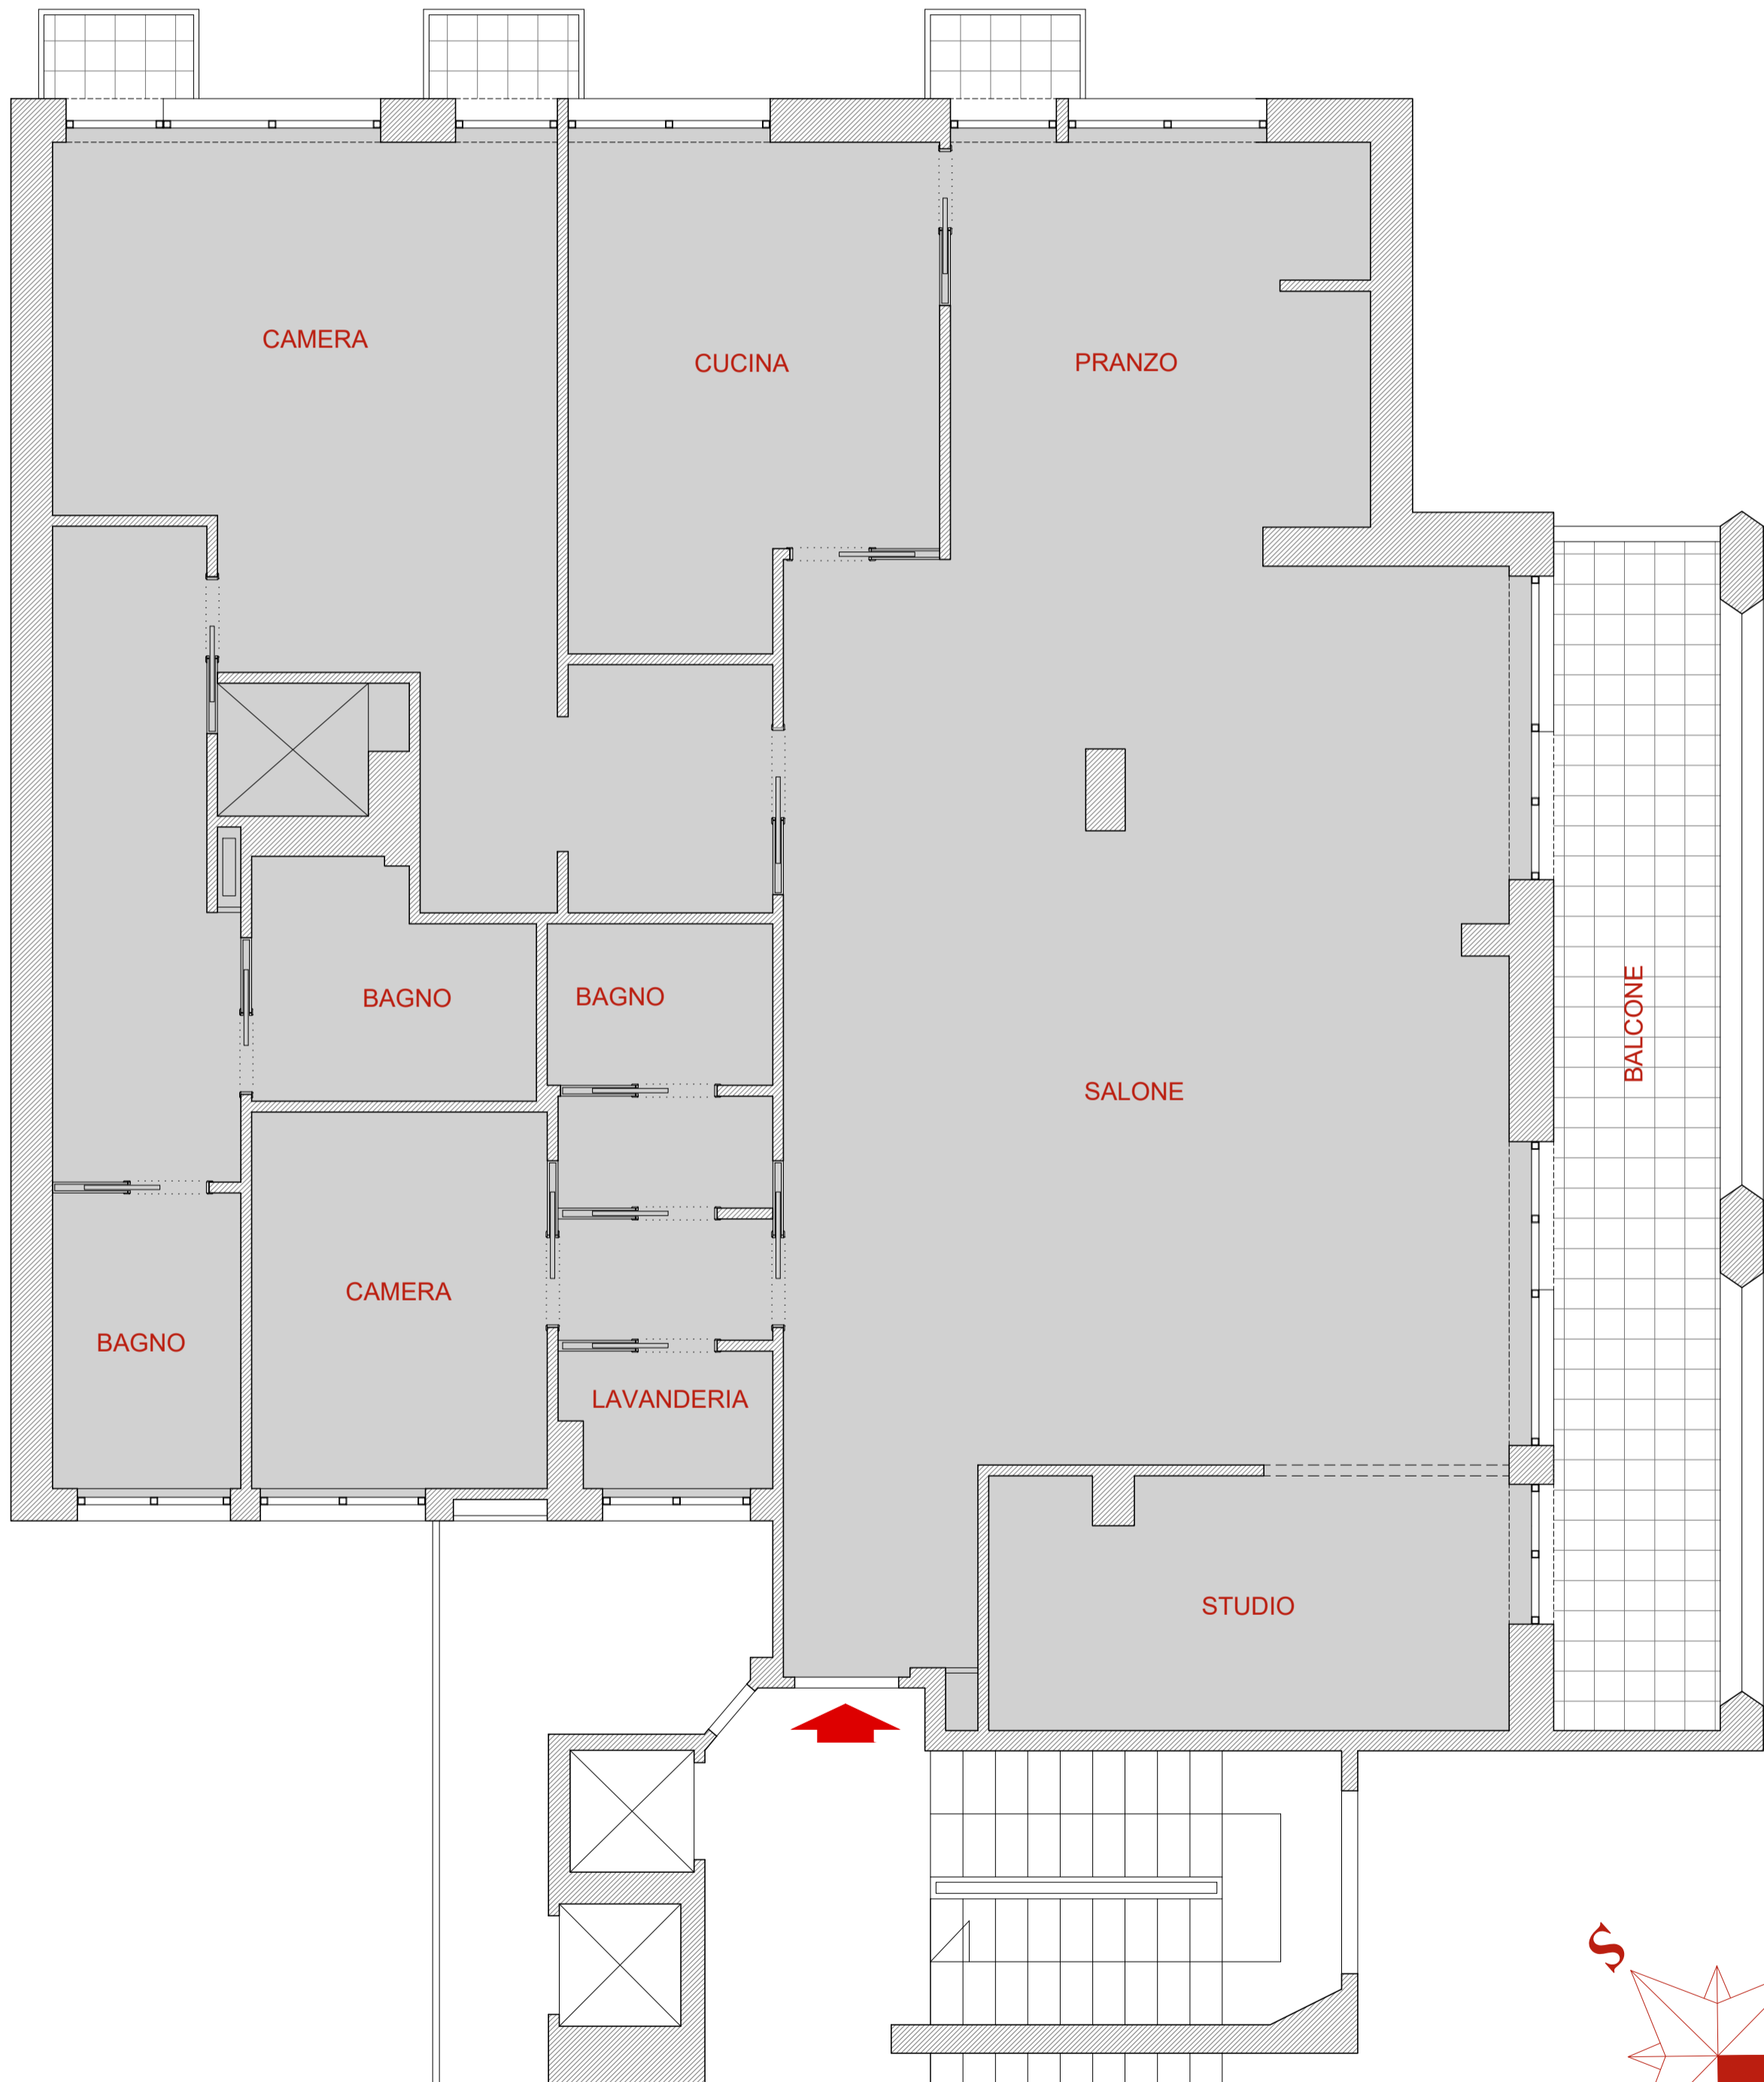

Arch. Sabina Morra per Mieli Case

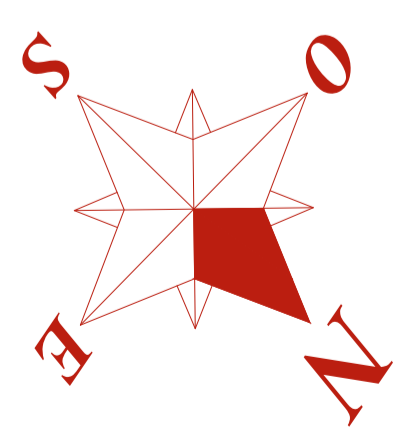

LARGO MESSICO

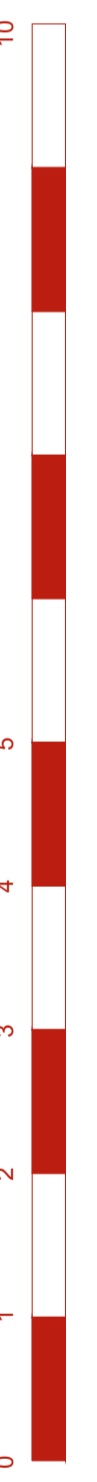

scala 1:100