



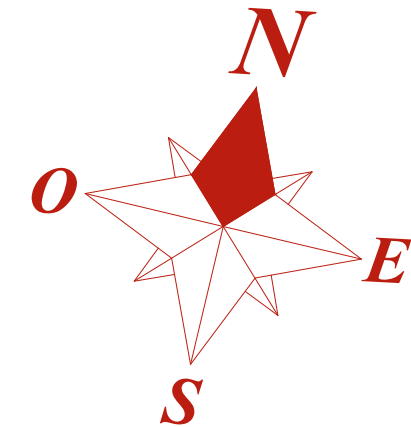

Distacco verso cortile

A.U.I.

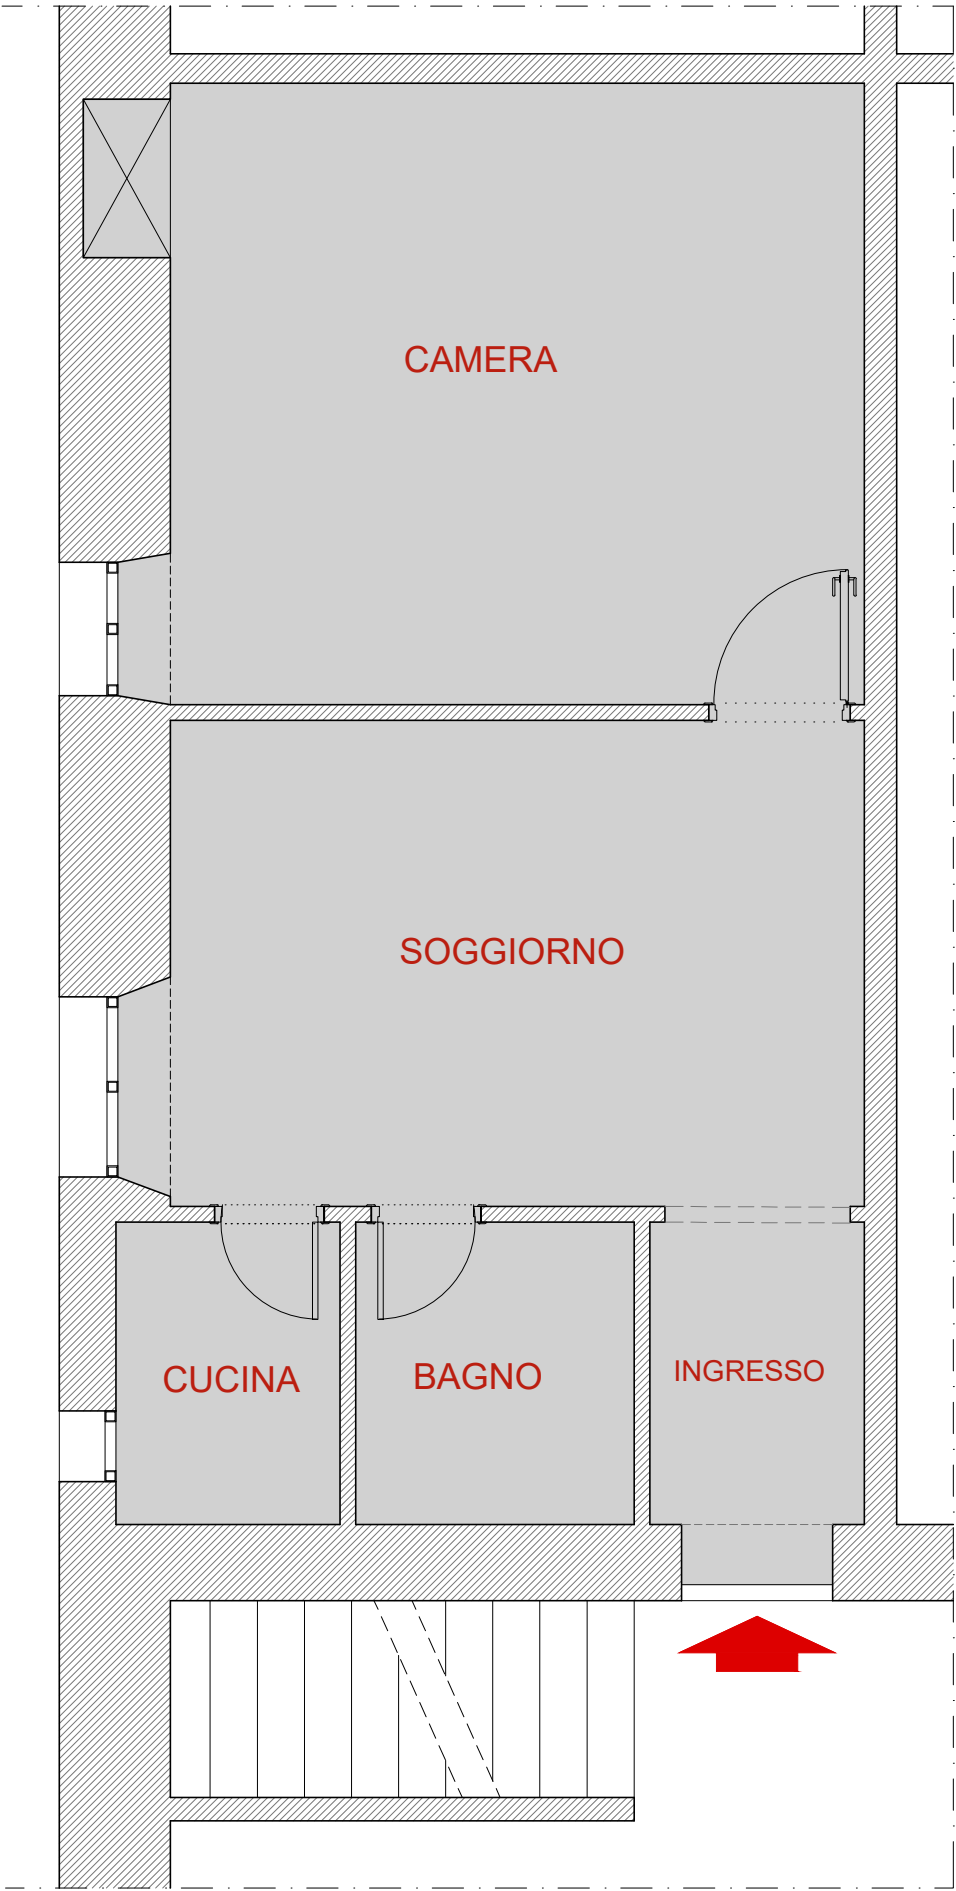

scala 1:100