

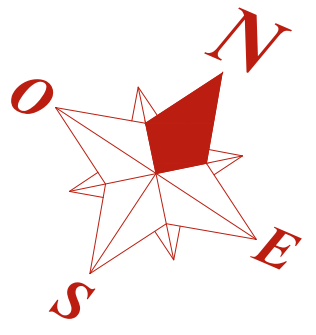


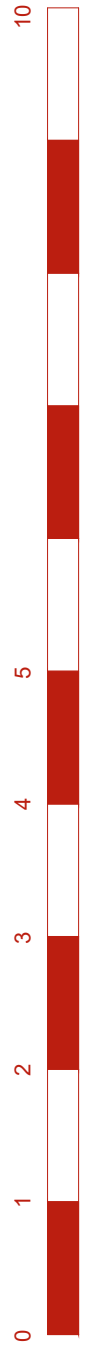

VIA BASENTO

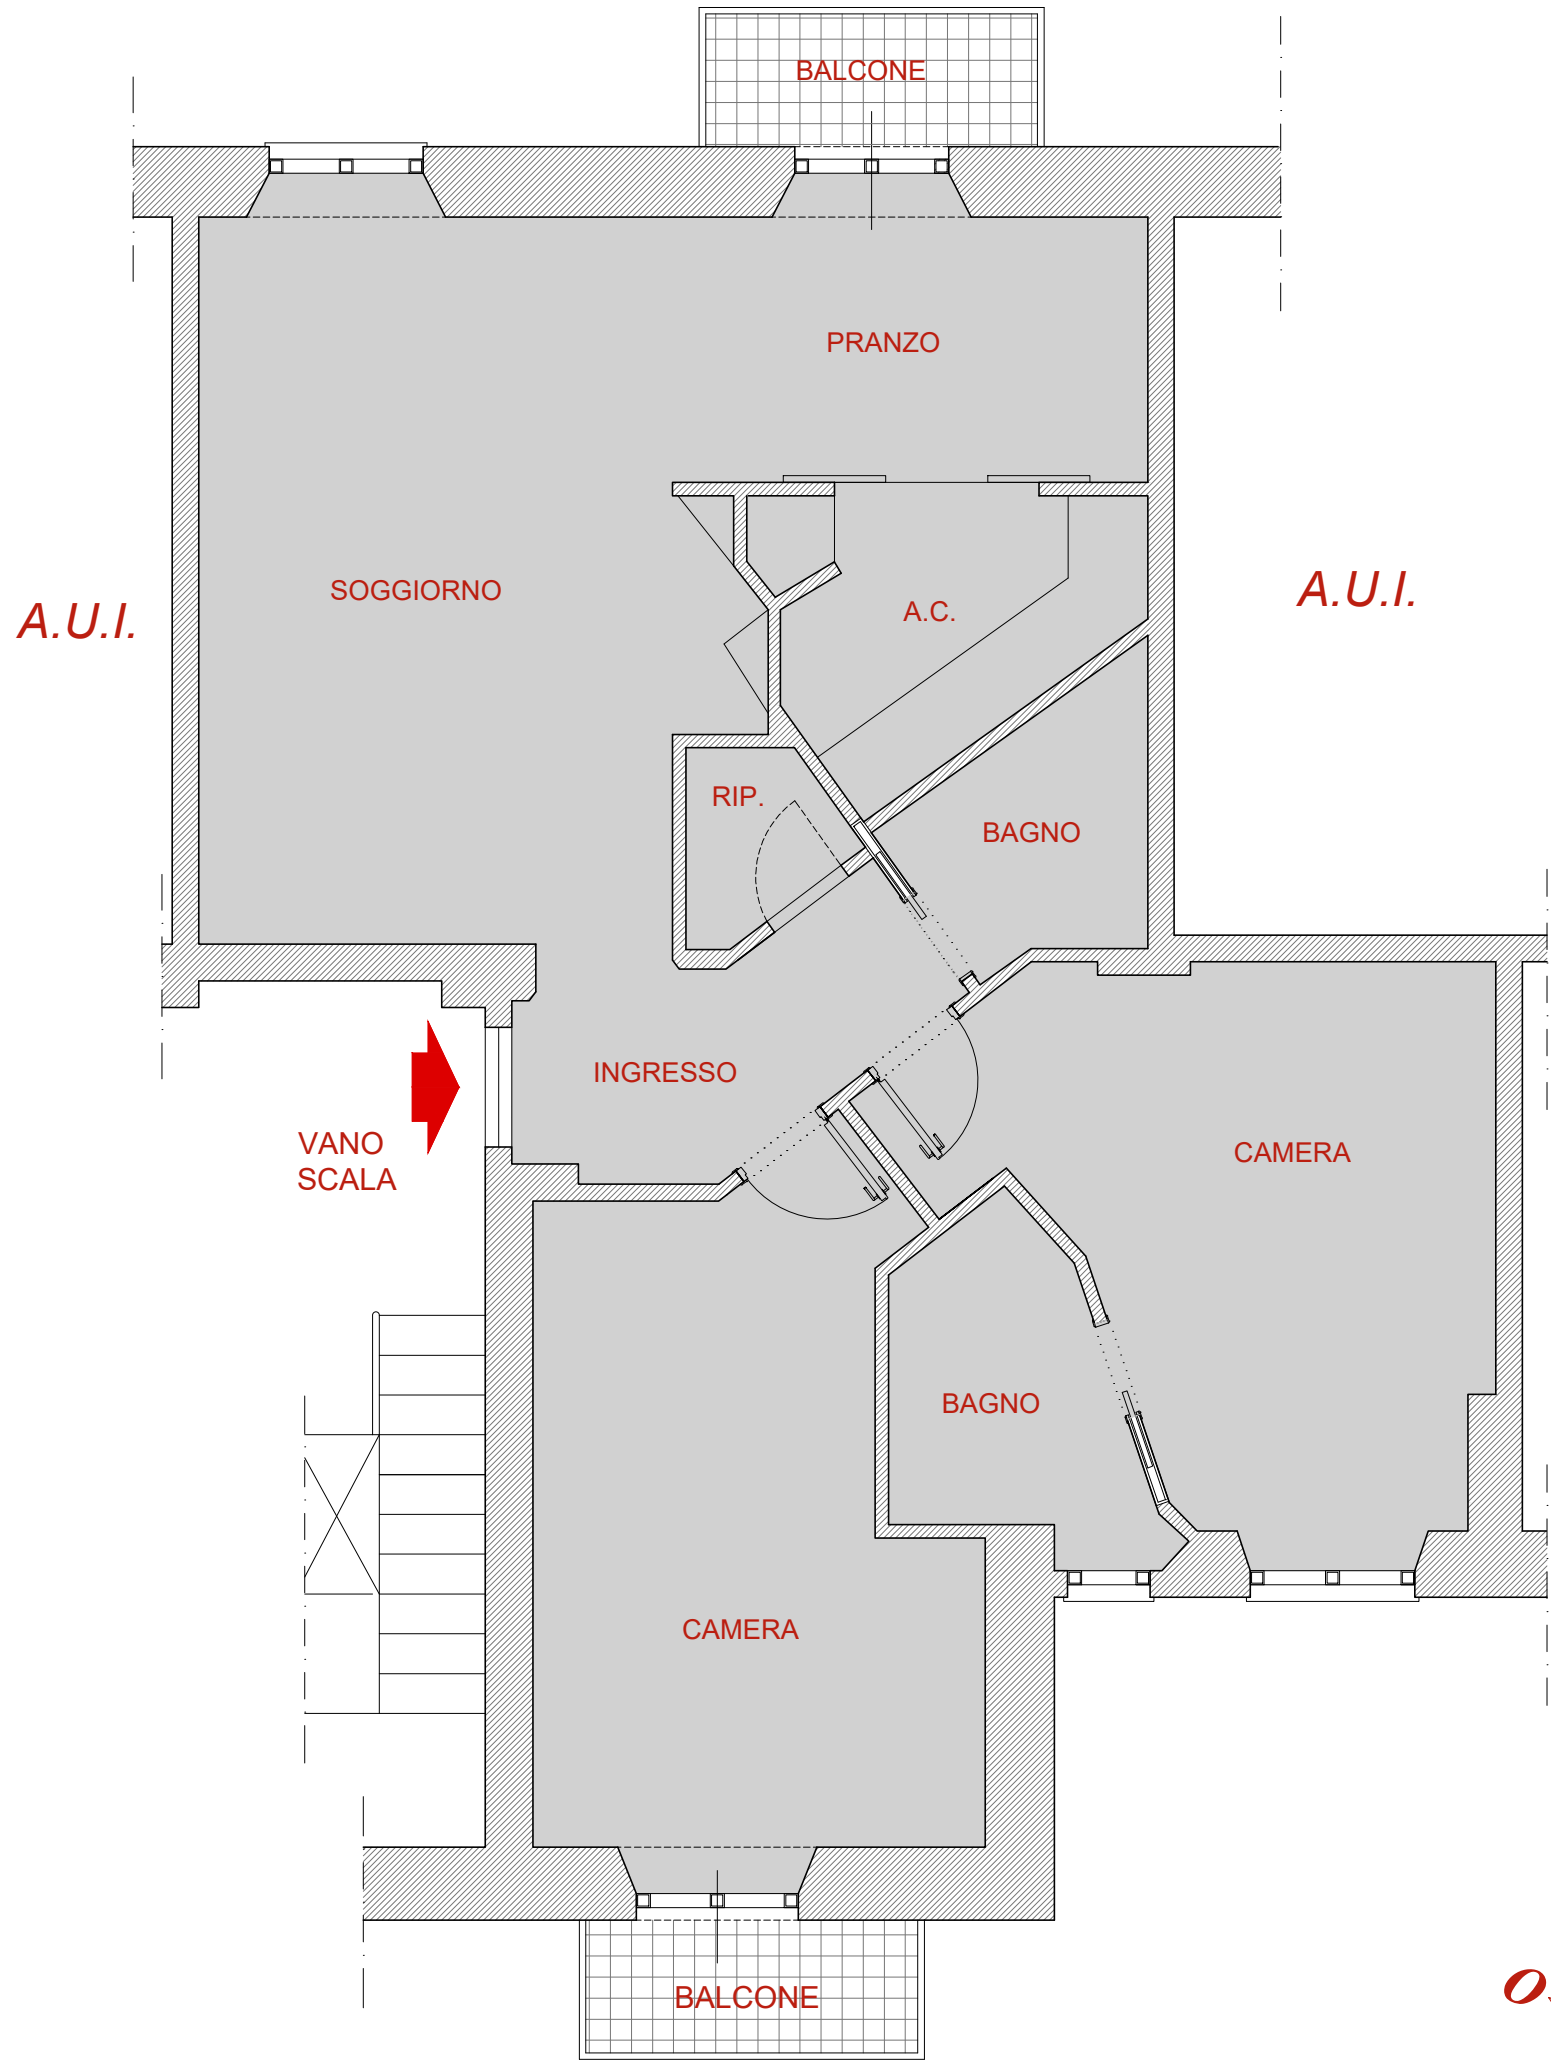

CORTILE INTERNO

scala 1:100

Arch. Sabina Morra per Mieli Case