



RAMPA
CARRABILE

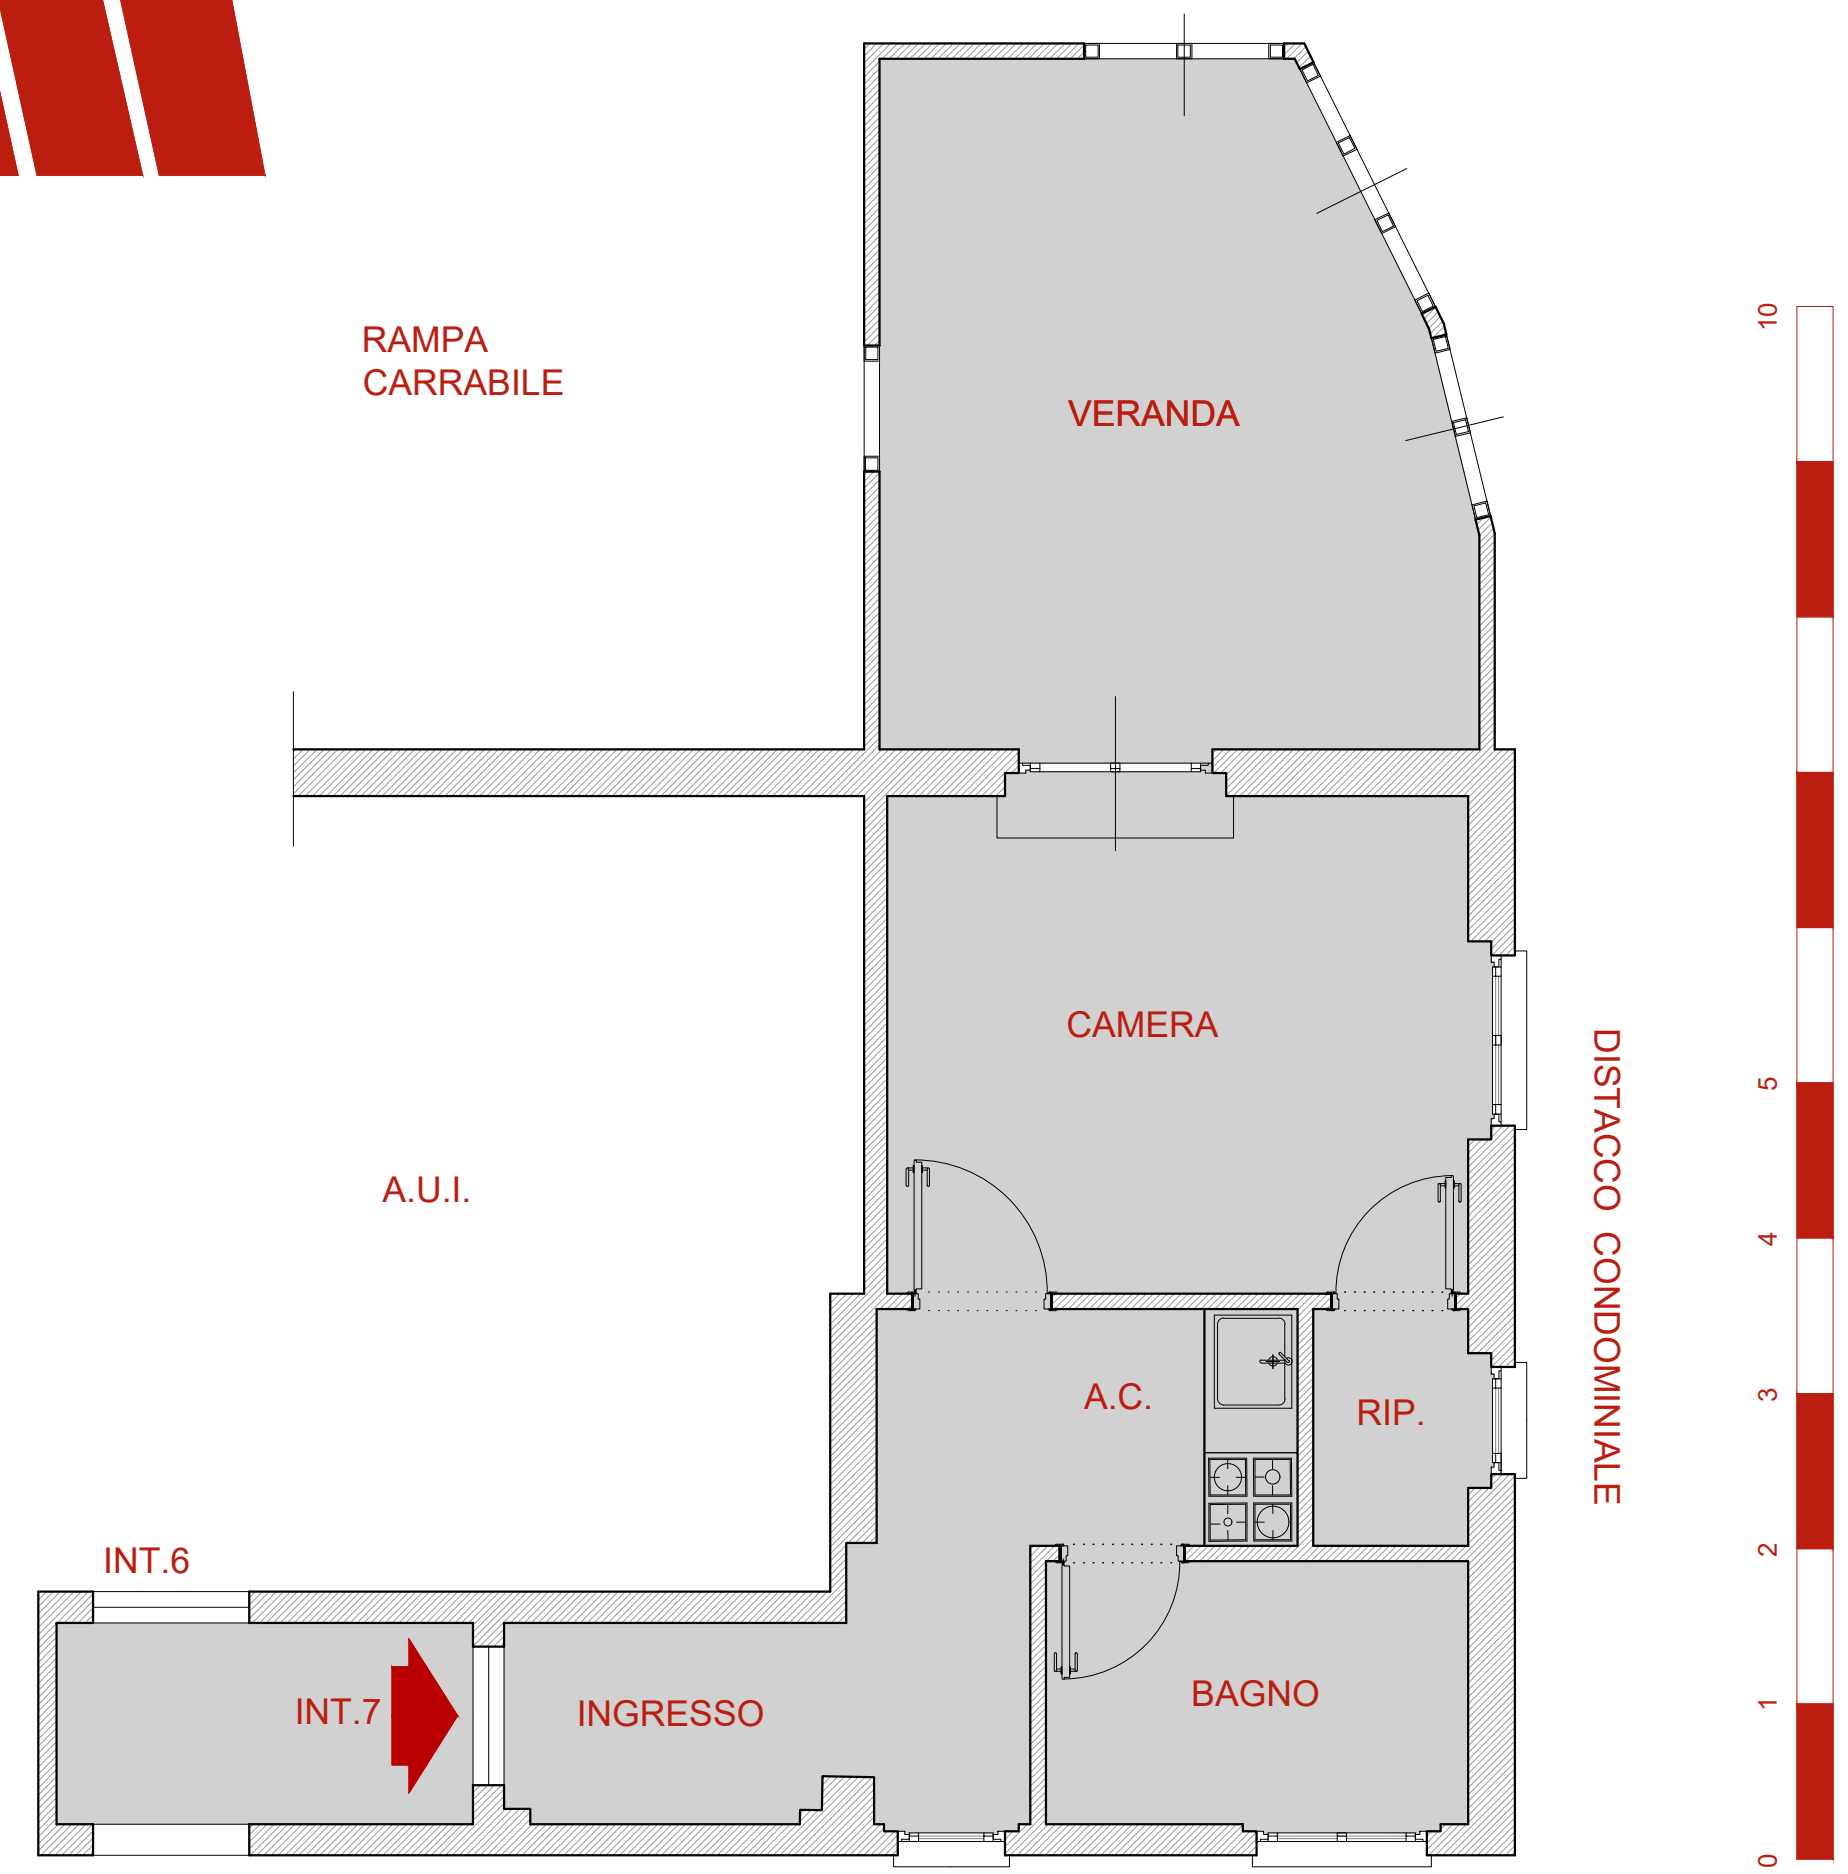

CORRIDOIO CONDOMINIALE

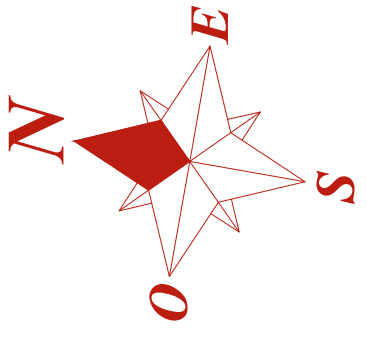

scala 1:100

Arch. Sabina Morra per Mieli Case