



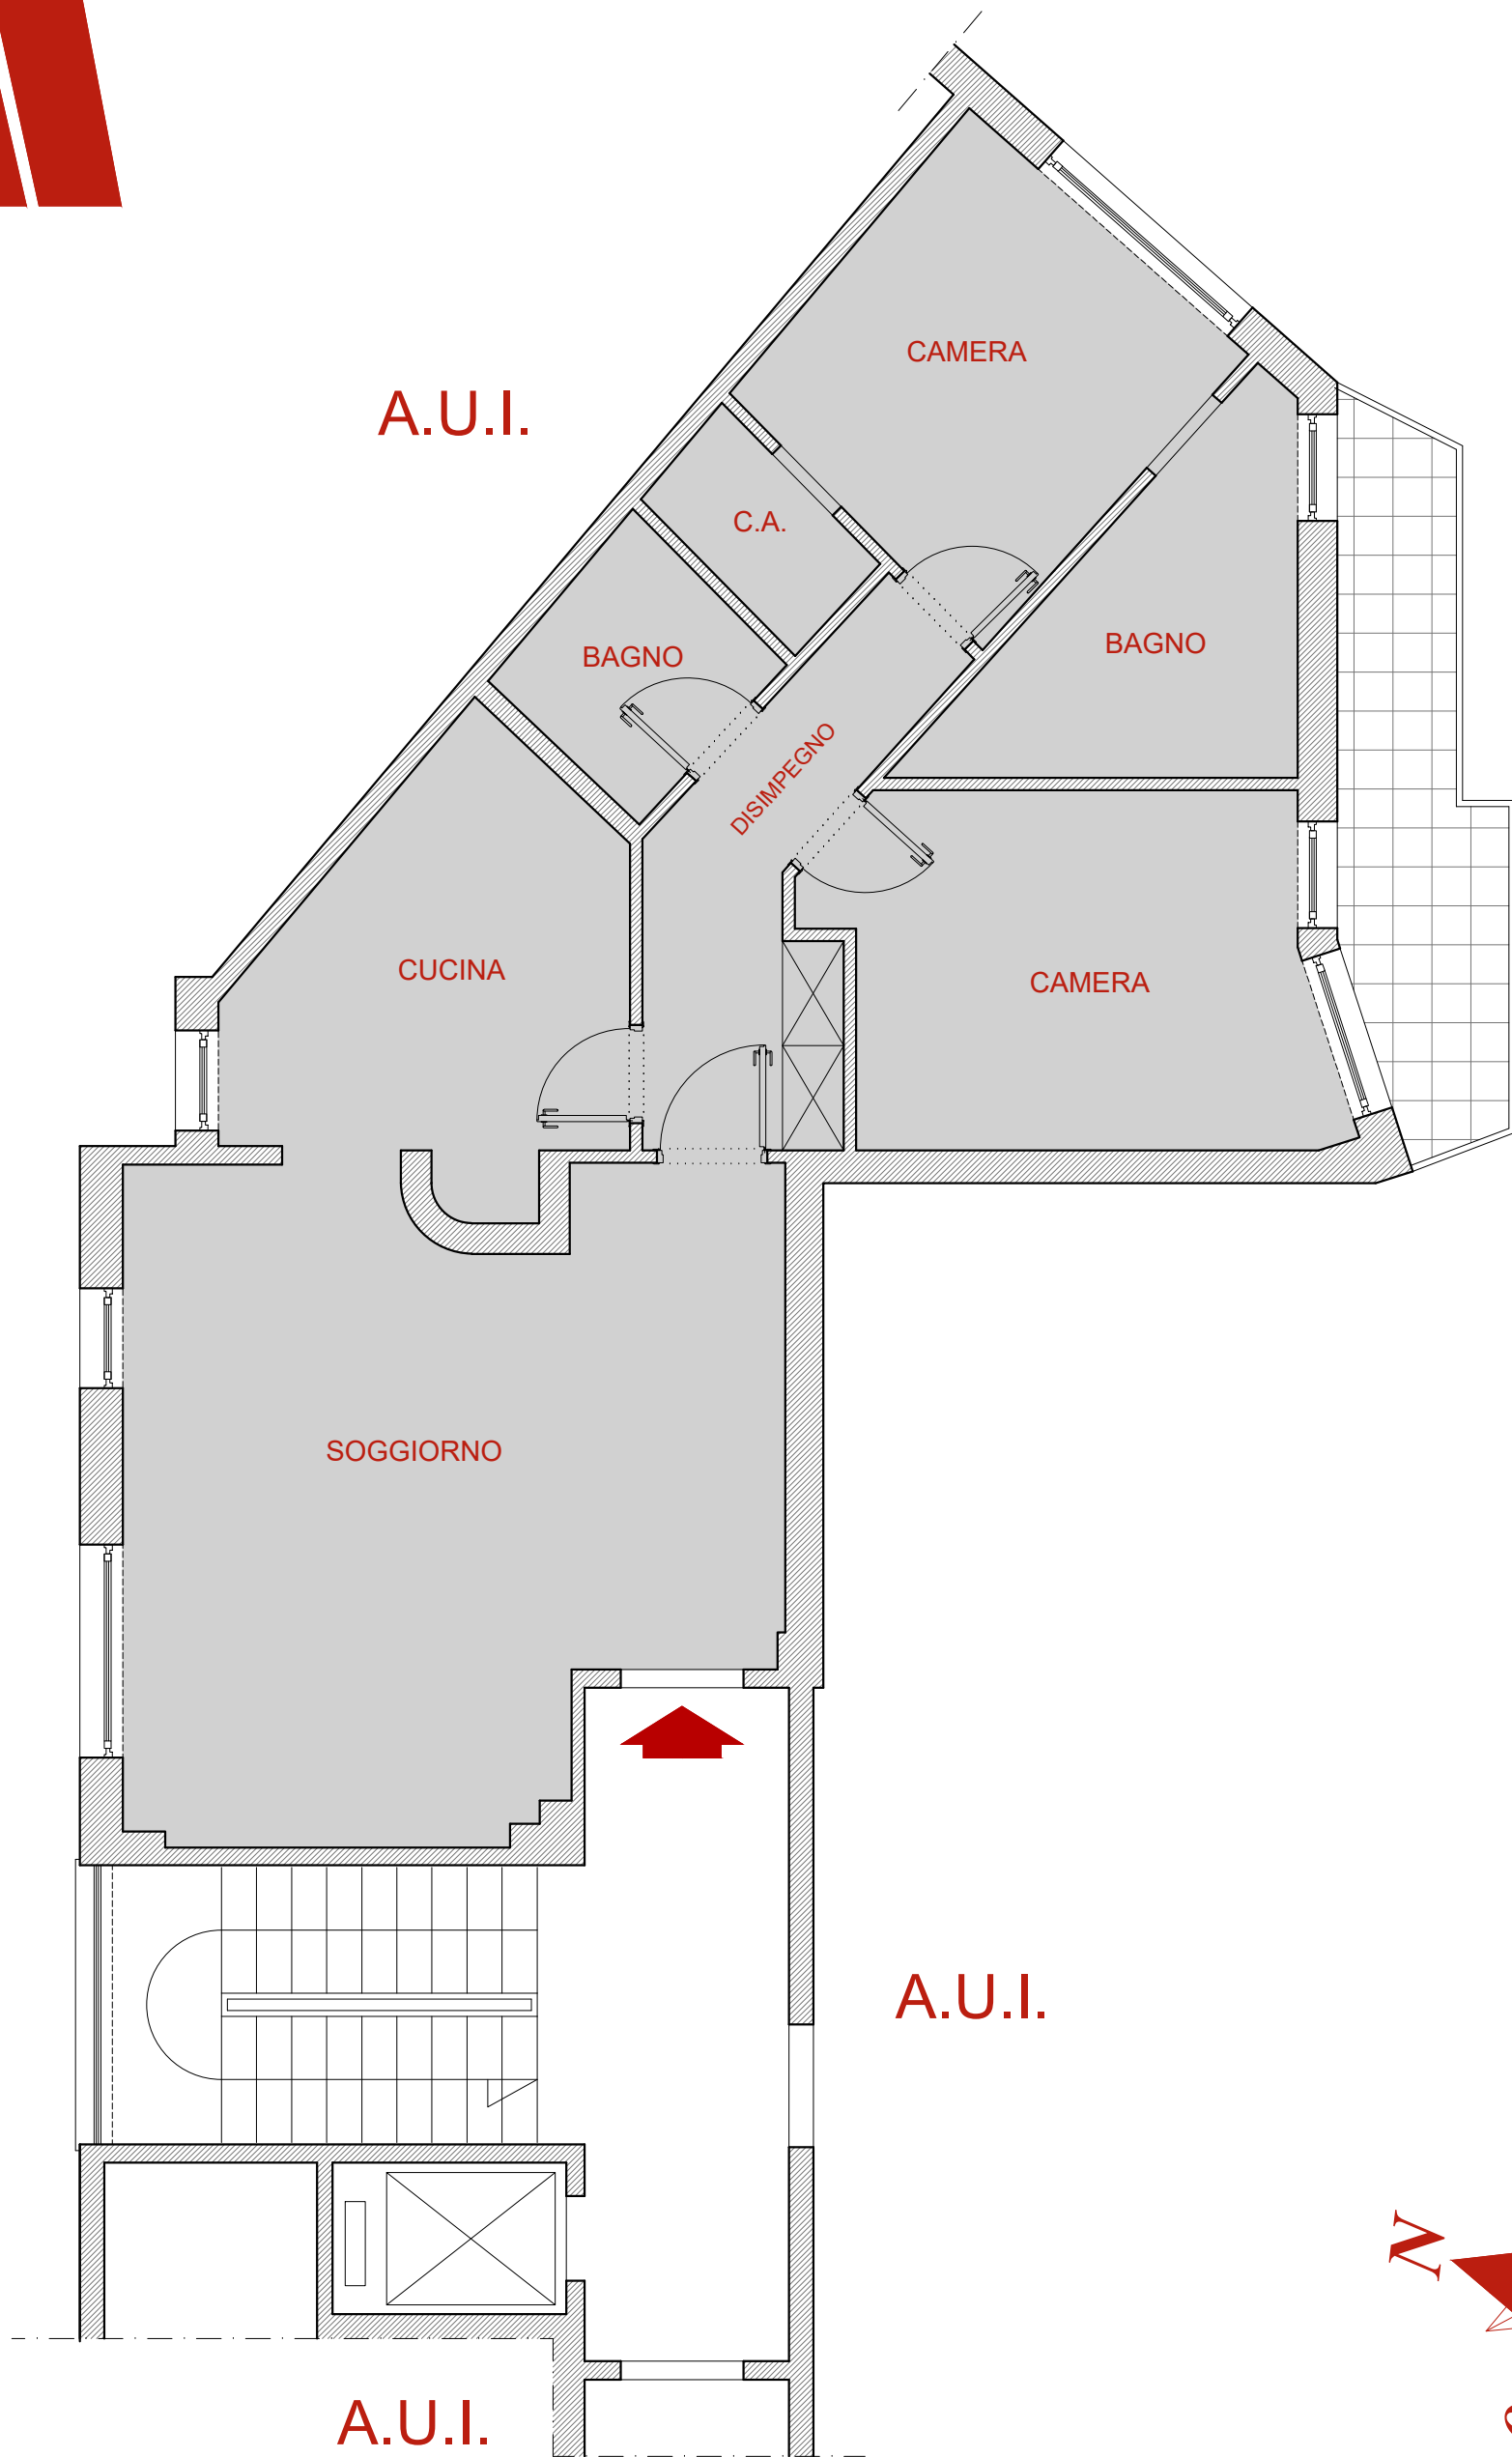

Arch. Sabina Morra per Mieli Case

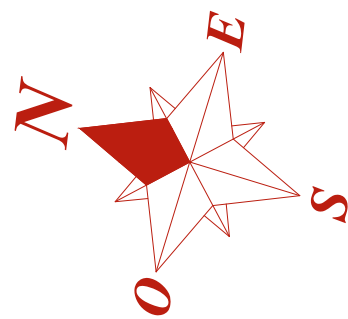

Via Antonio Garbasso



scala 1:100