

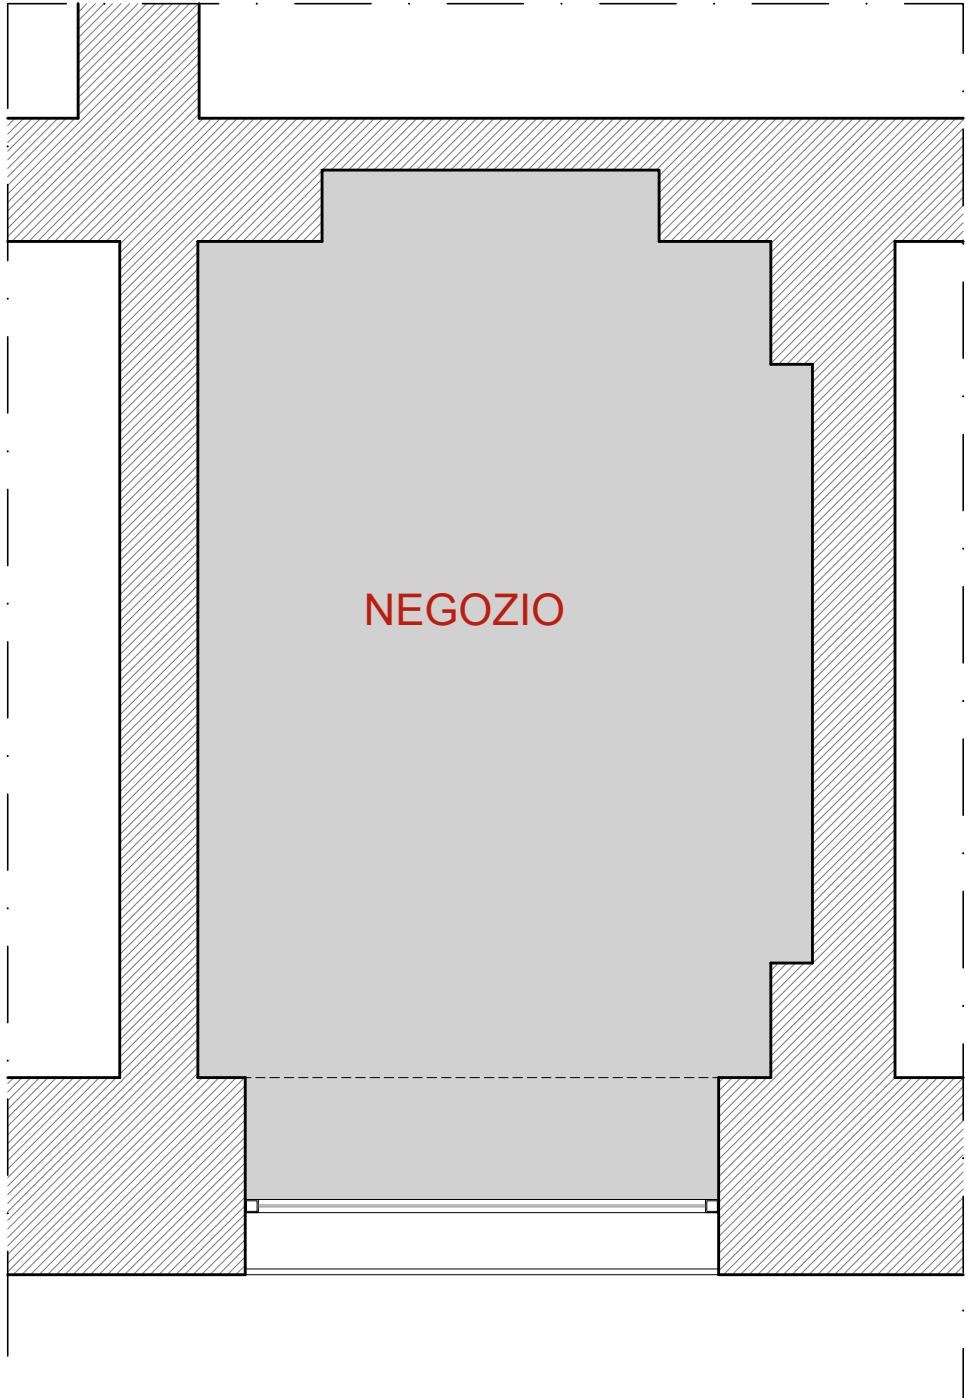


Arch. Sabina Morra per Mieli Case

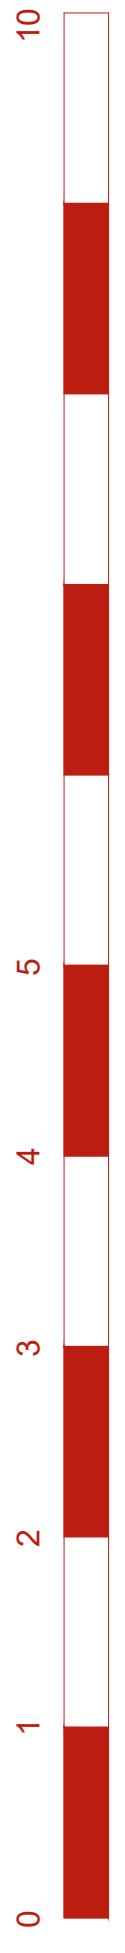

Via Messina

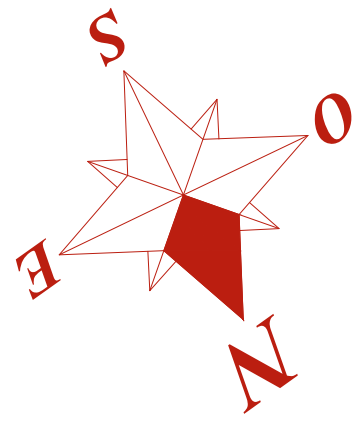

scala 1:100