




Arch. Sabina Morra per Mieli Case

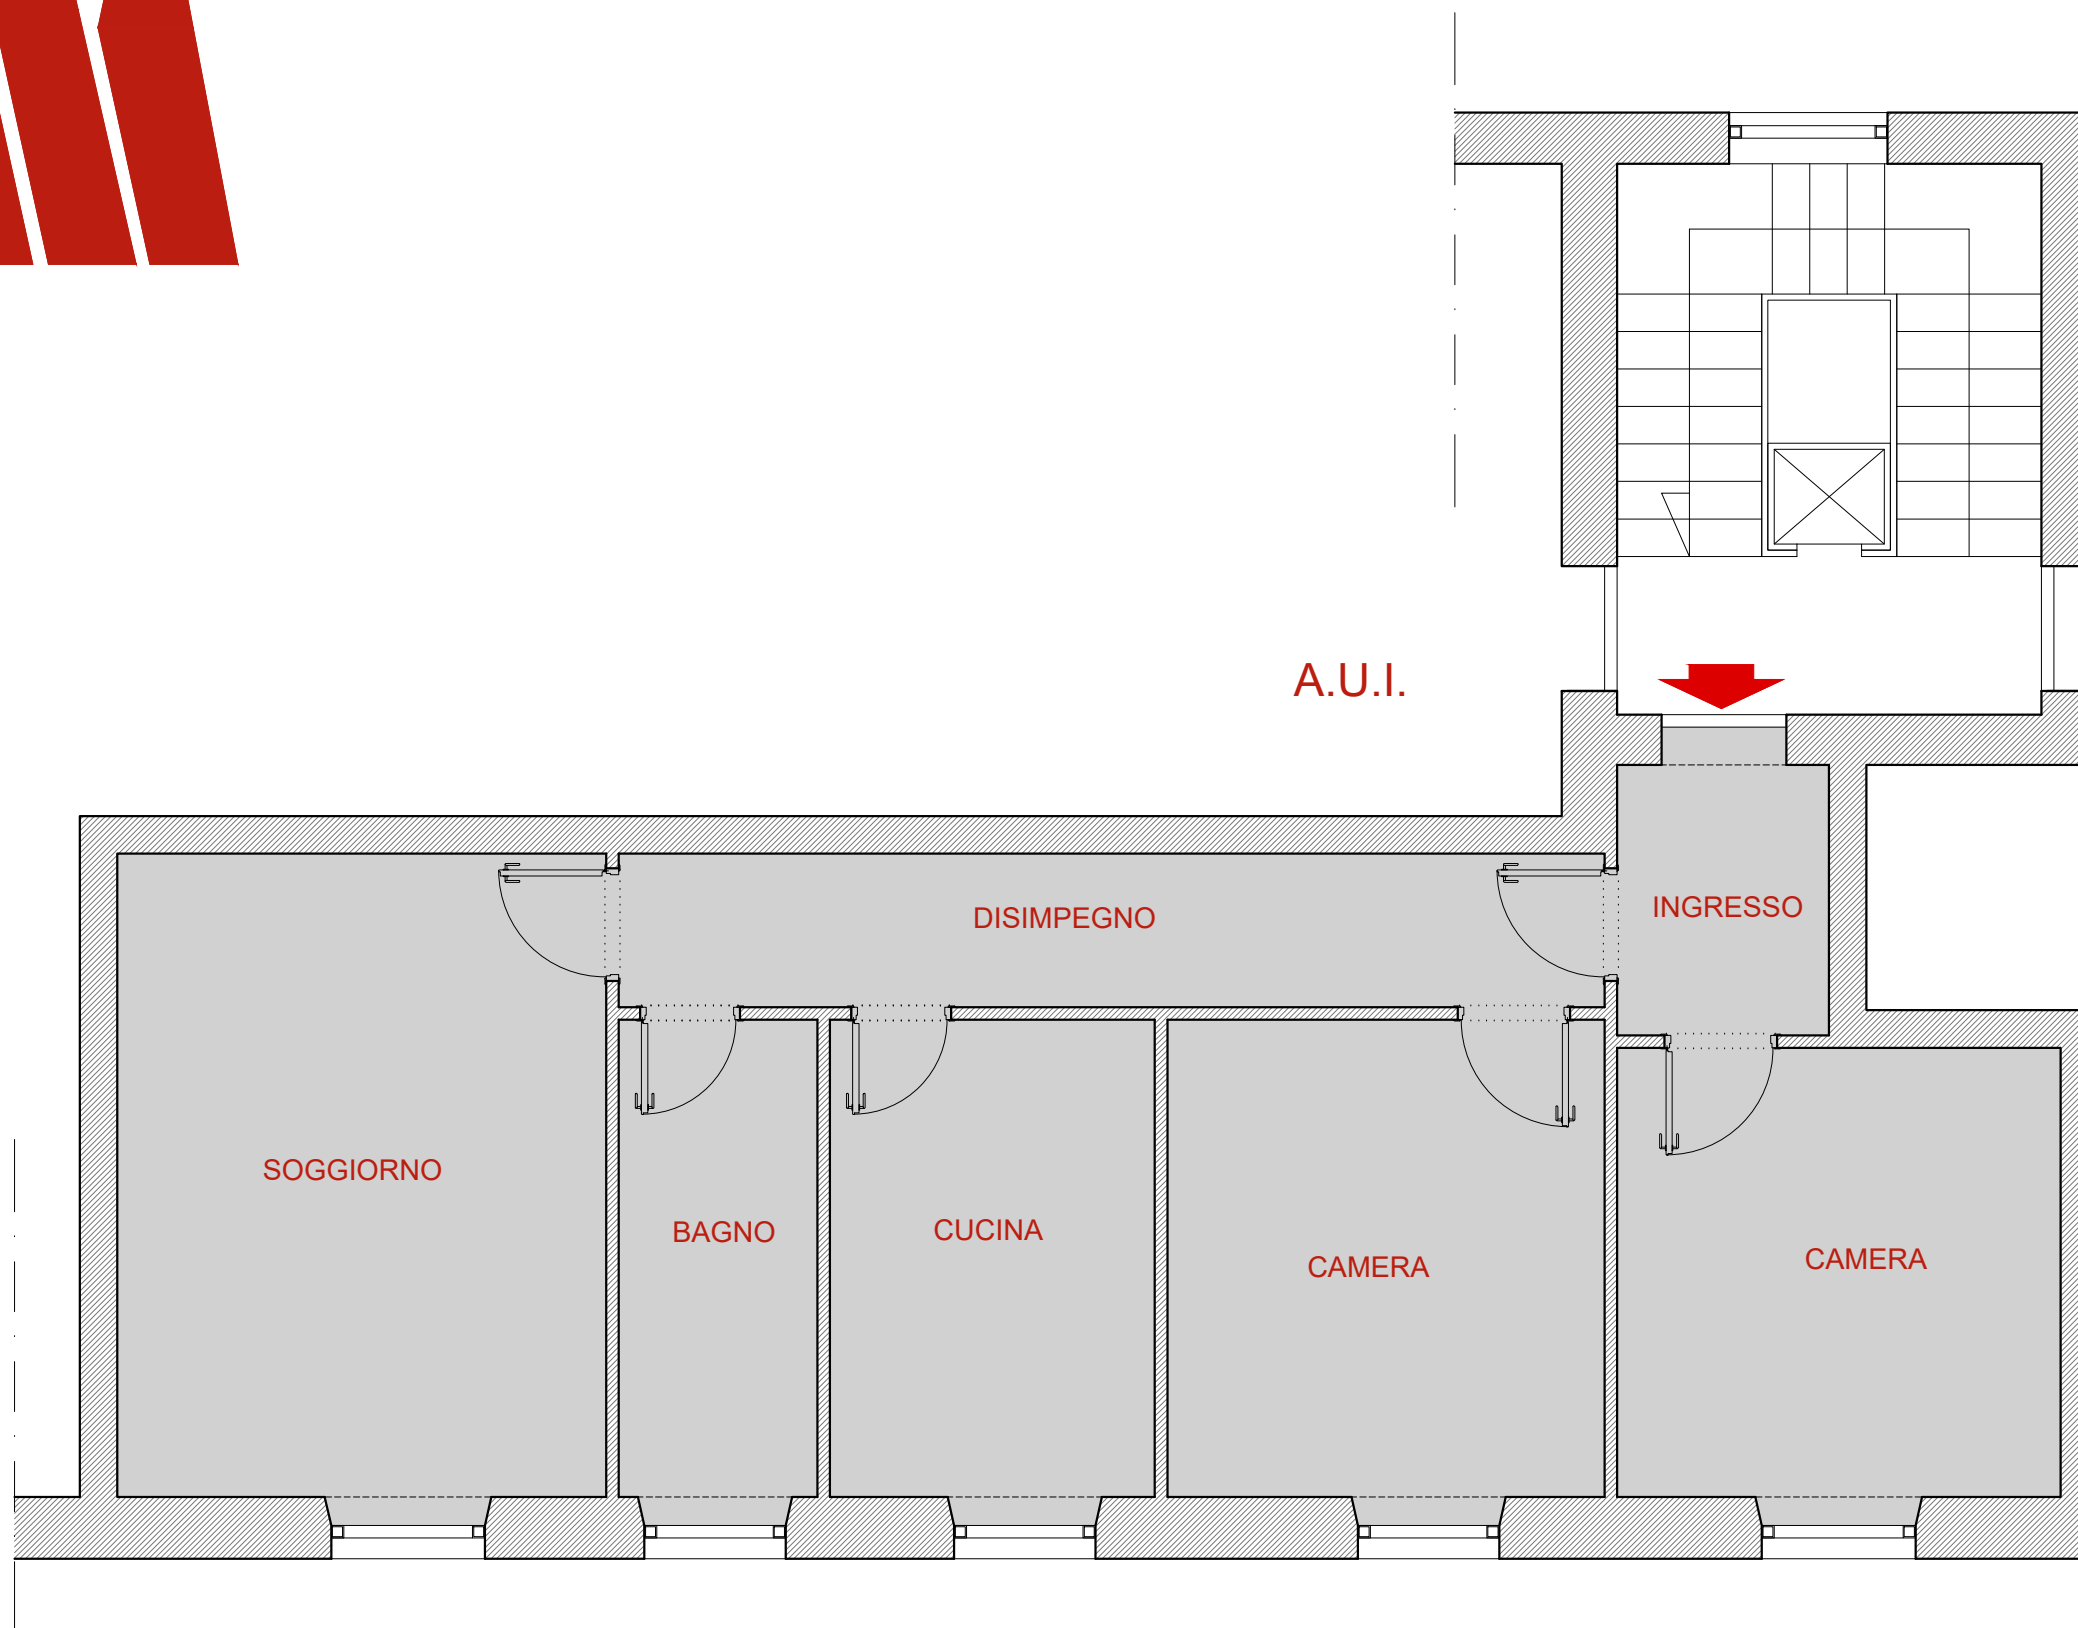

A.U.I.

A.U.I.

DISIMPEGNO

INGRESSO

SOGGIORNO

BAGNO


CUCINA

CAMERA

CAMERA



VIA ALBALONGA

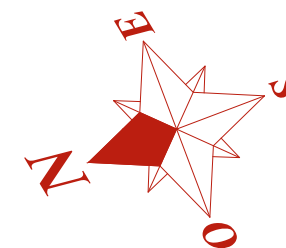

scala 1:100