

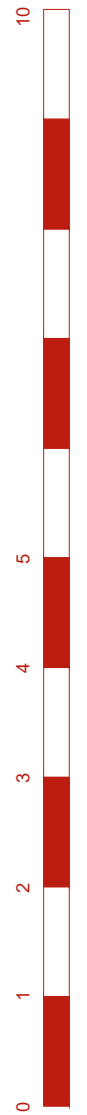


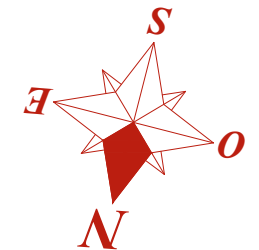

Arch. Sabina Morra per Mielì Case

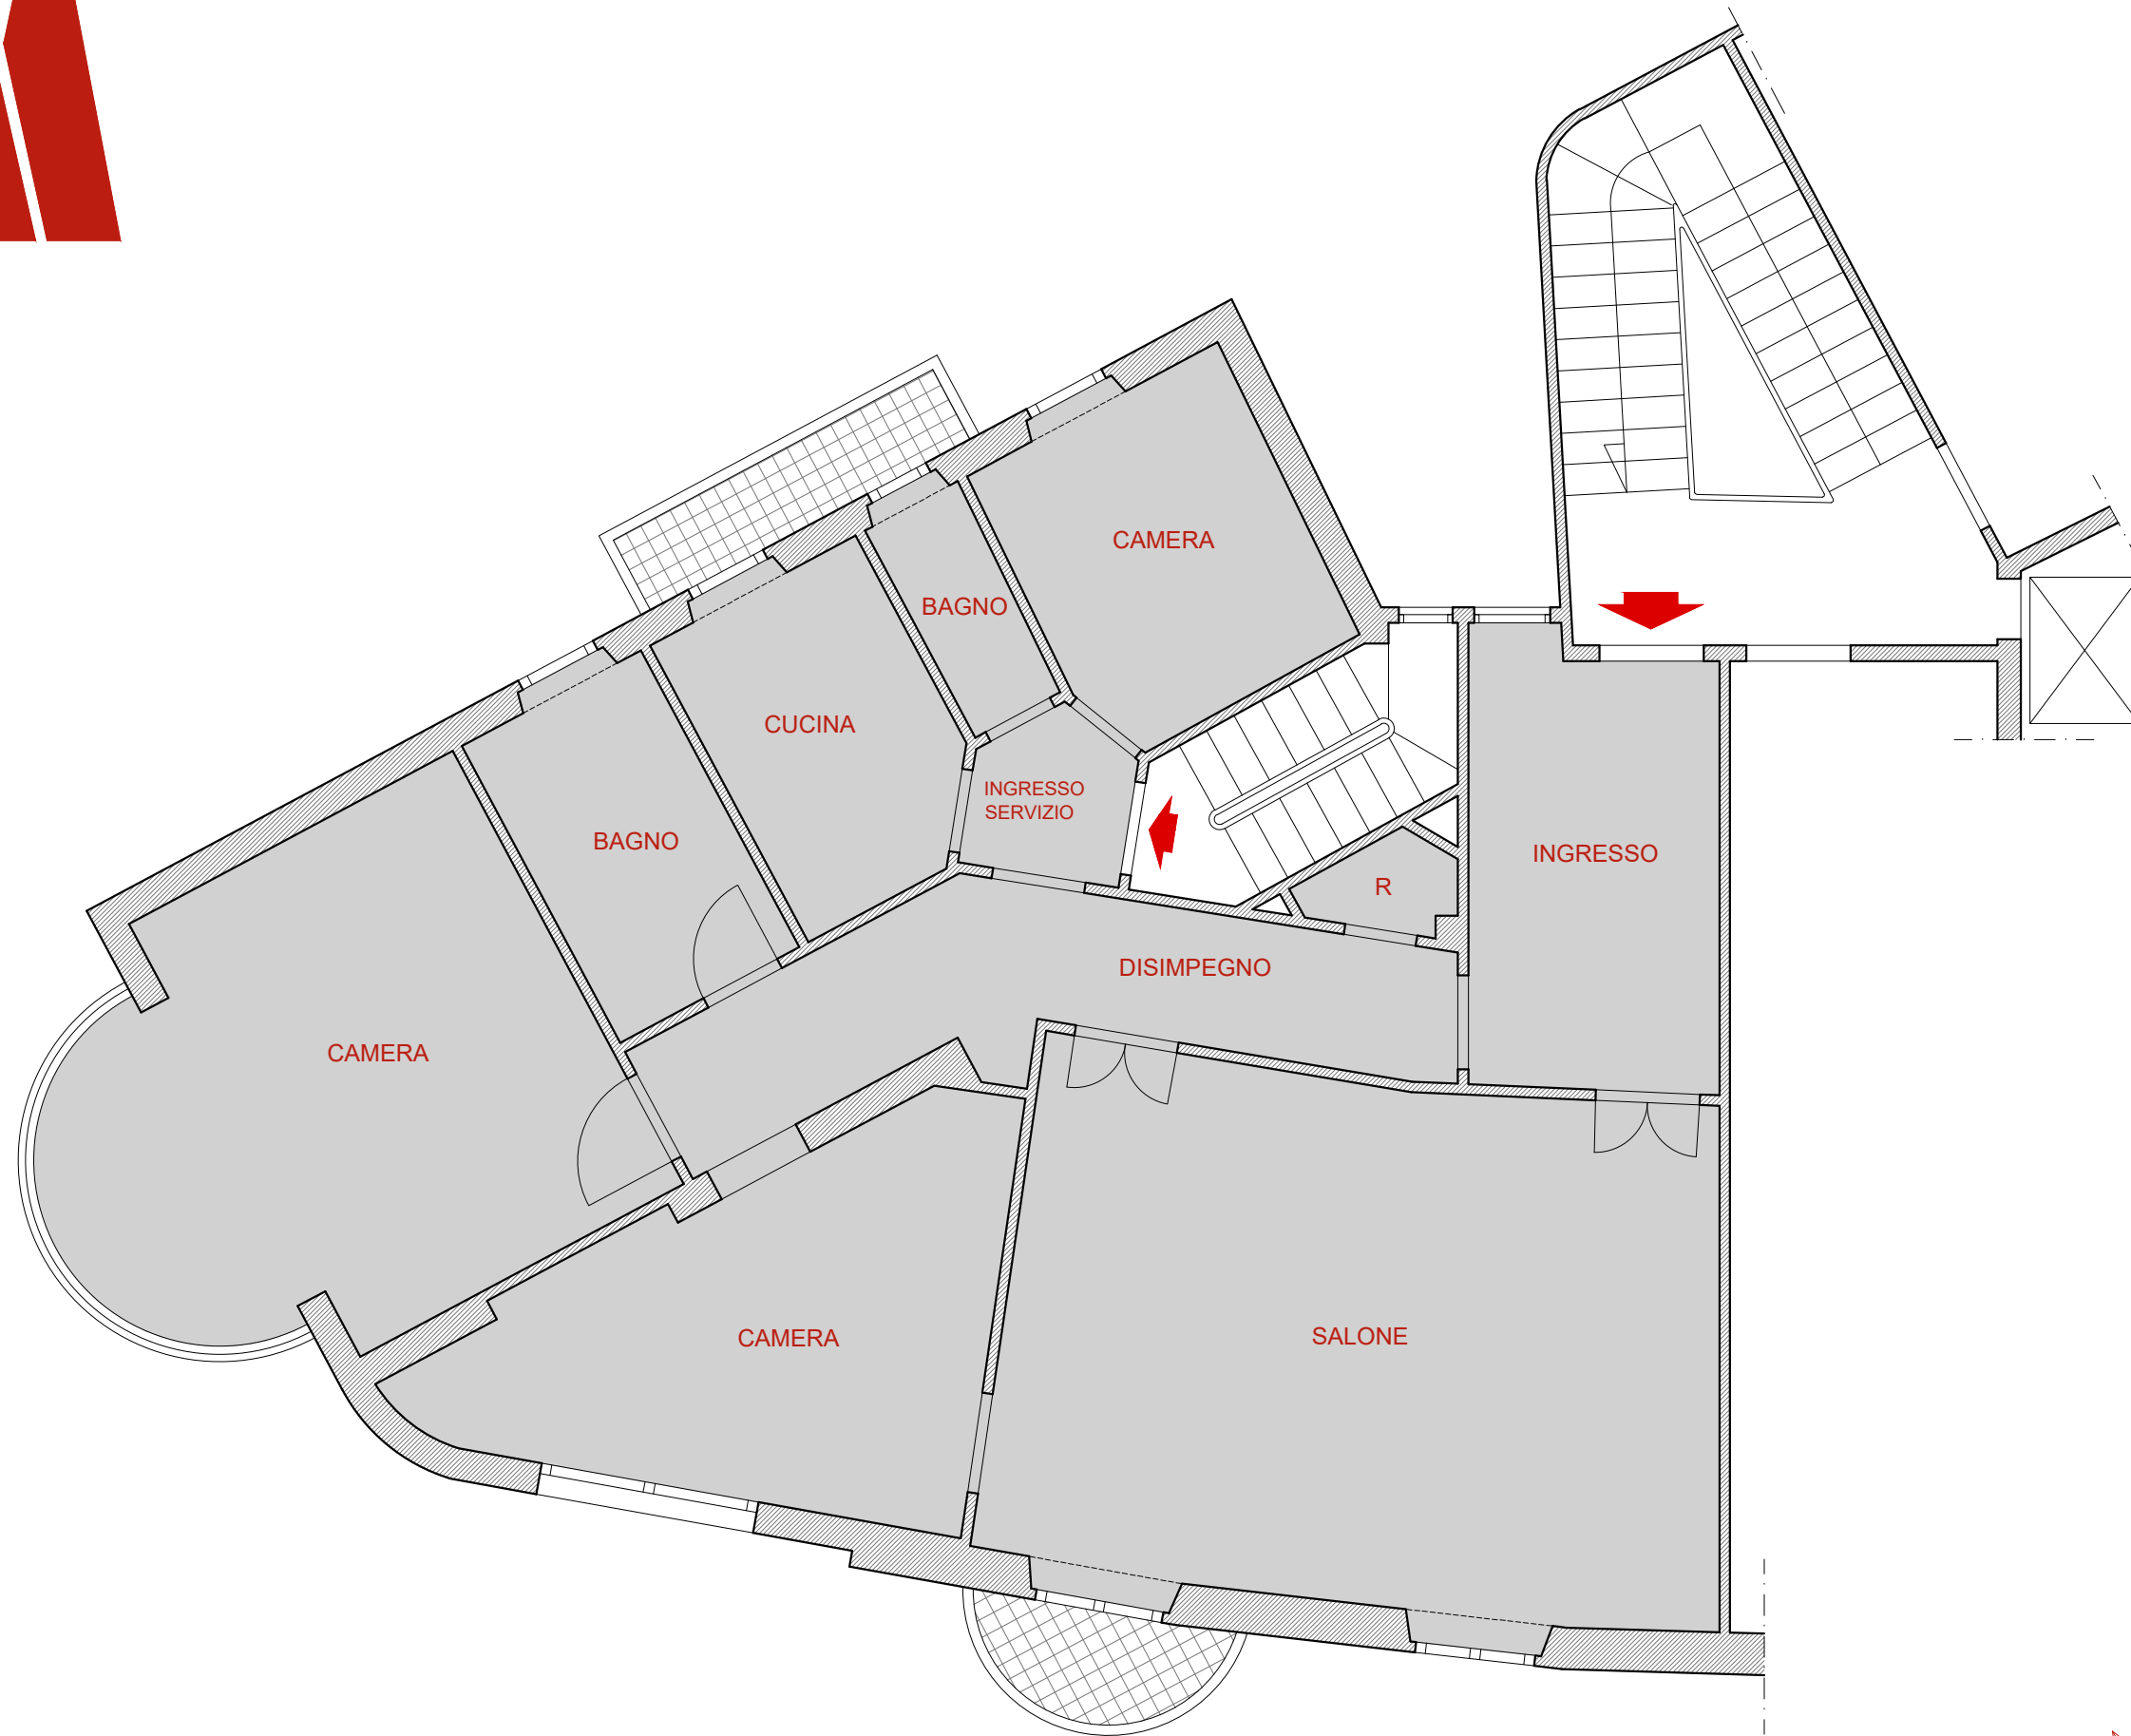

scala 1:100