





Arch. Sabina Morra per Mieli Case

CORTILE CONDOMINIALE

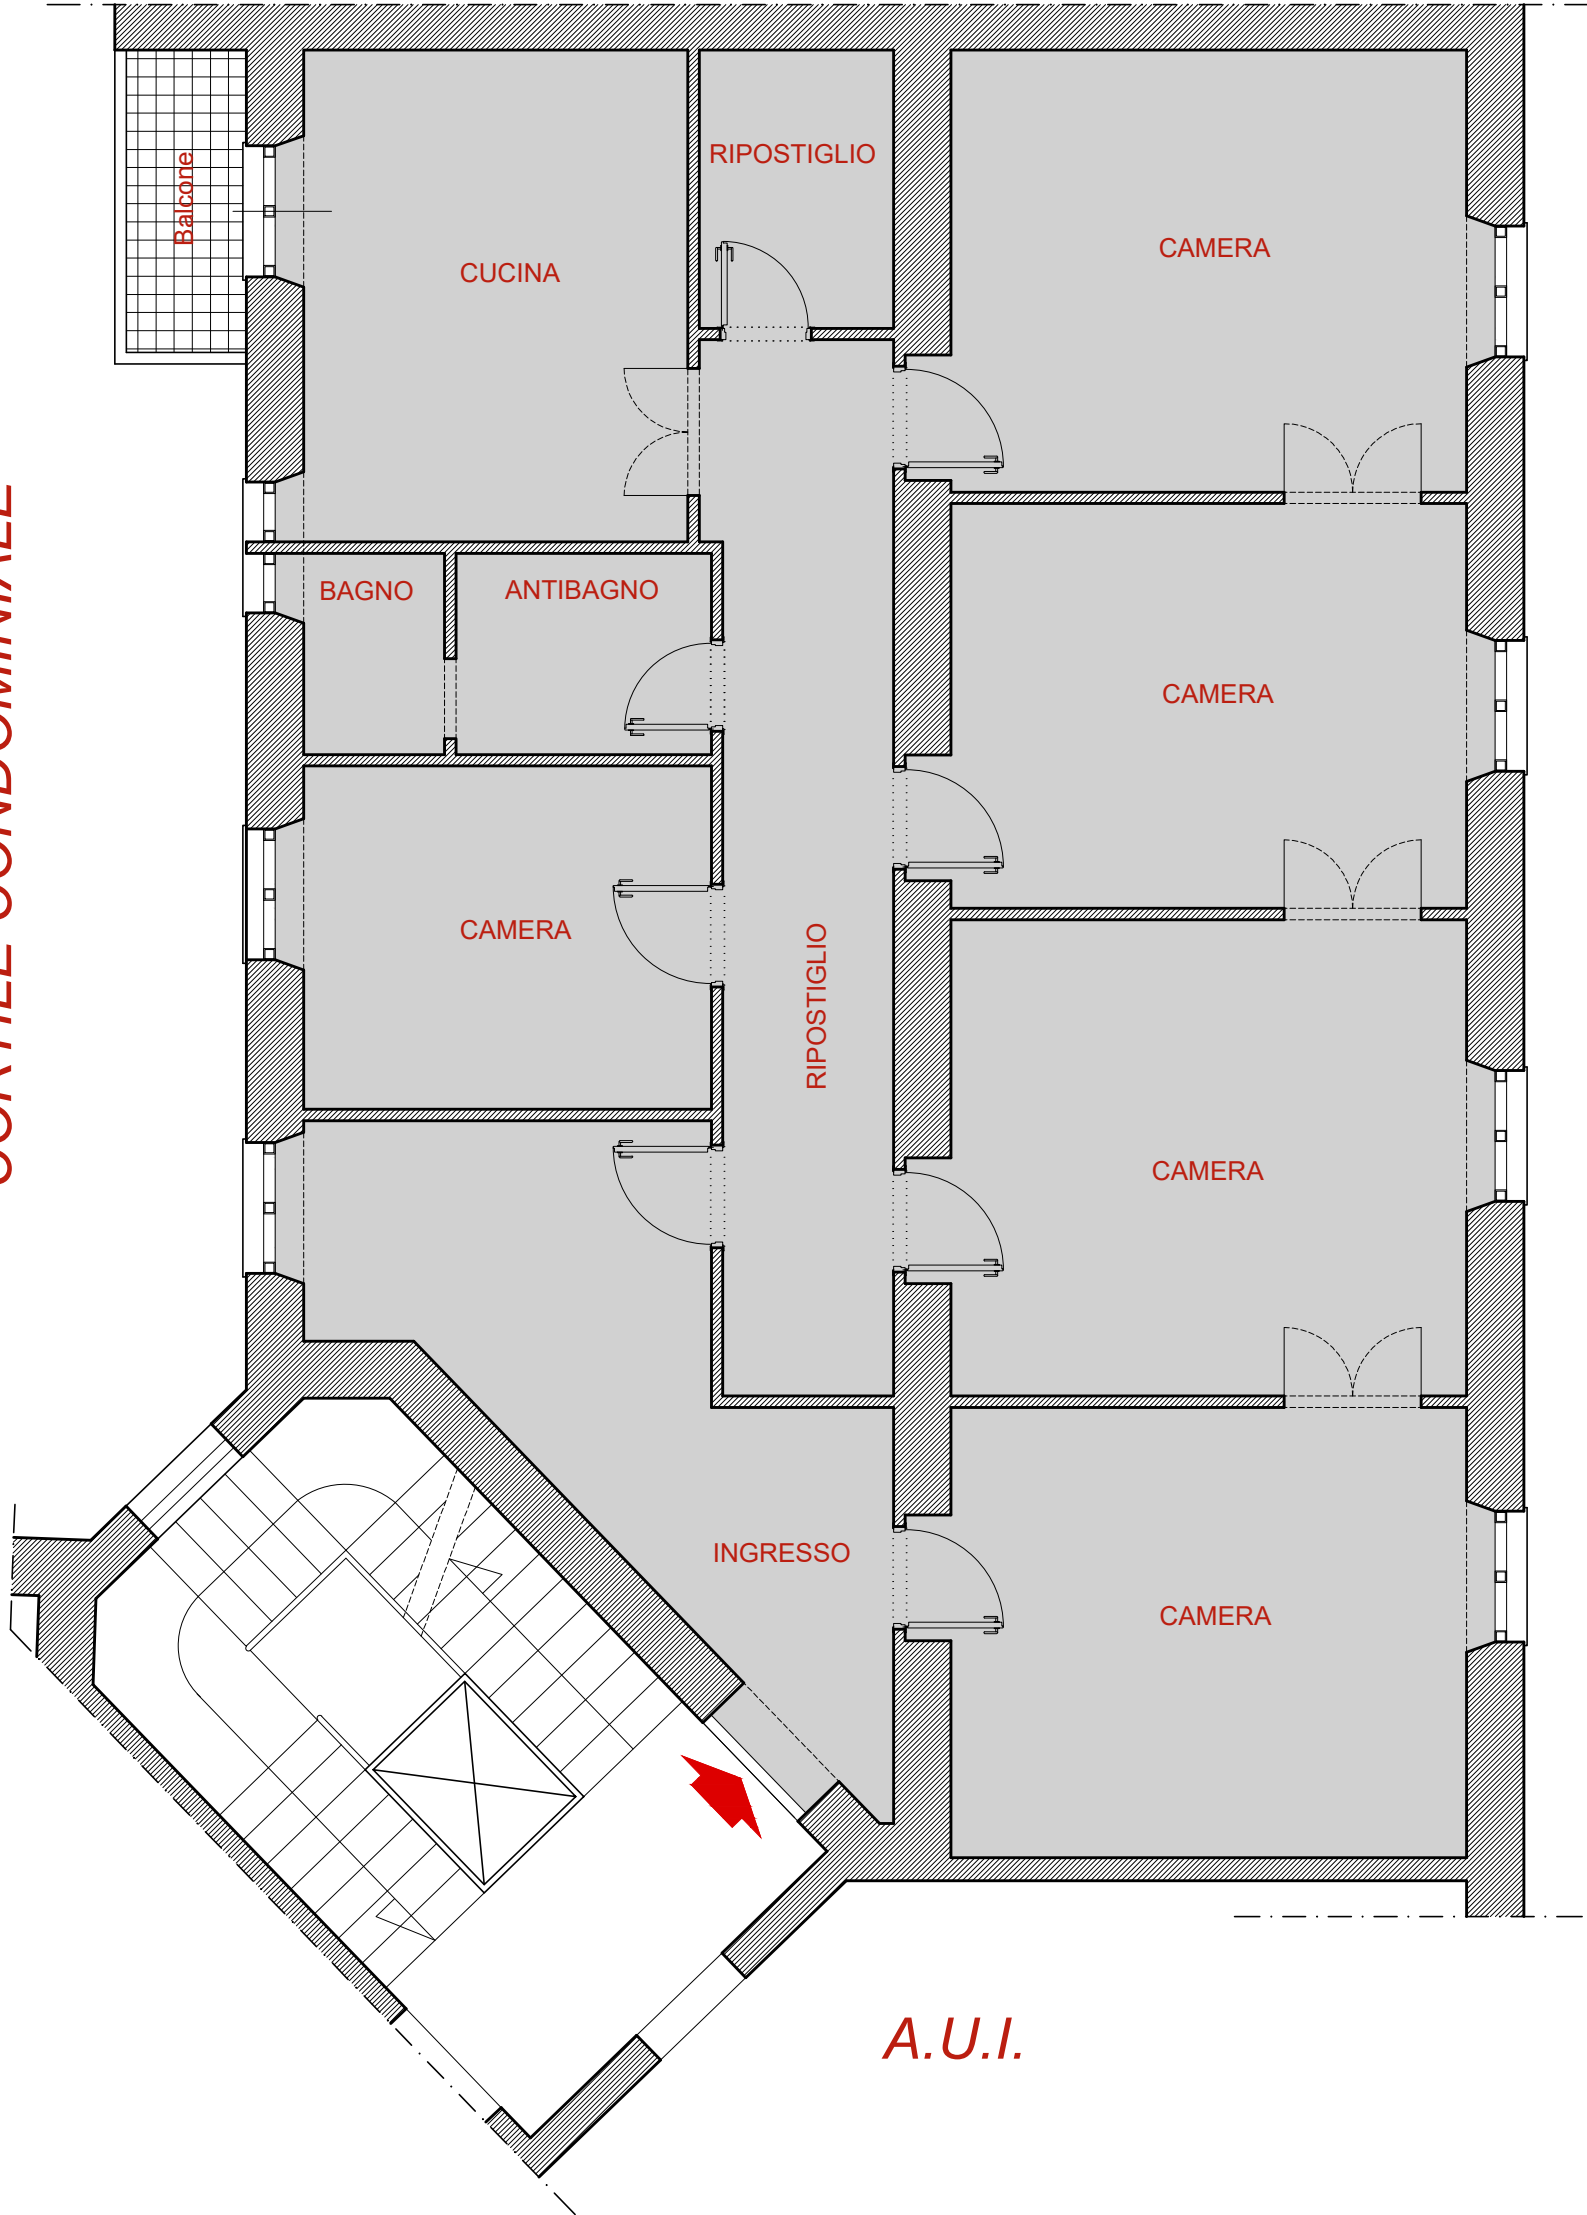

VIA SALARIA

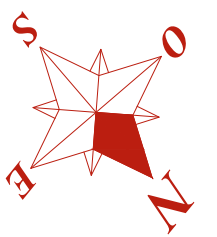

scala 1:100