



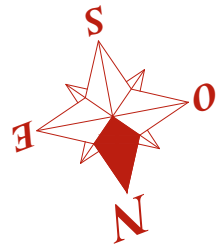

DISTACCO SU VIA EMILIO PRAGA

Arch. Sabina Morra per Mielì Case

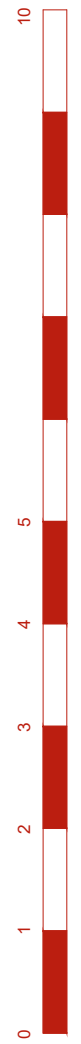

scala 1:100