



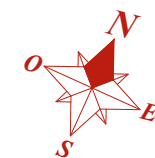

VIA FUCINO

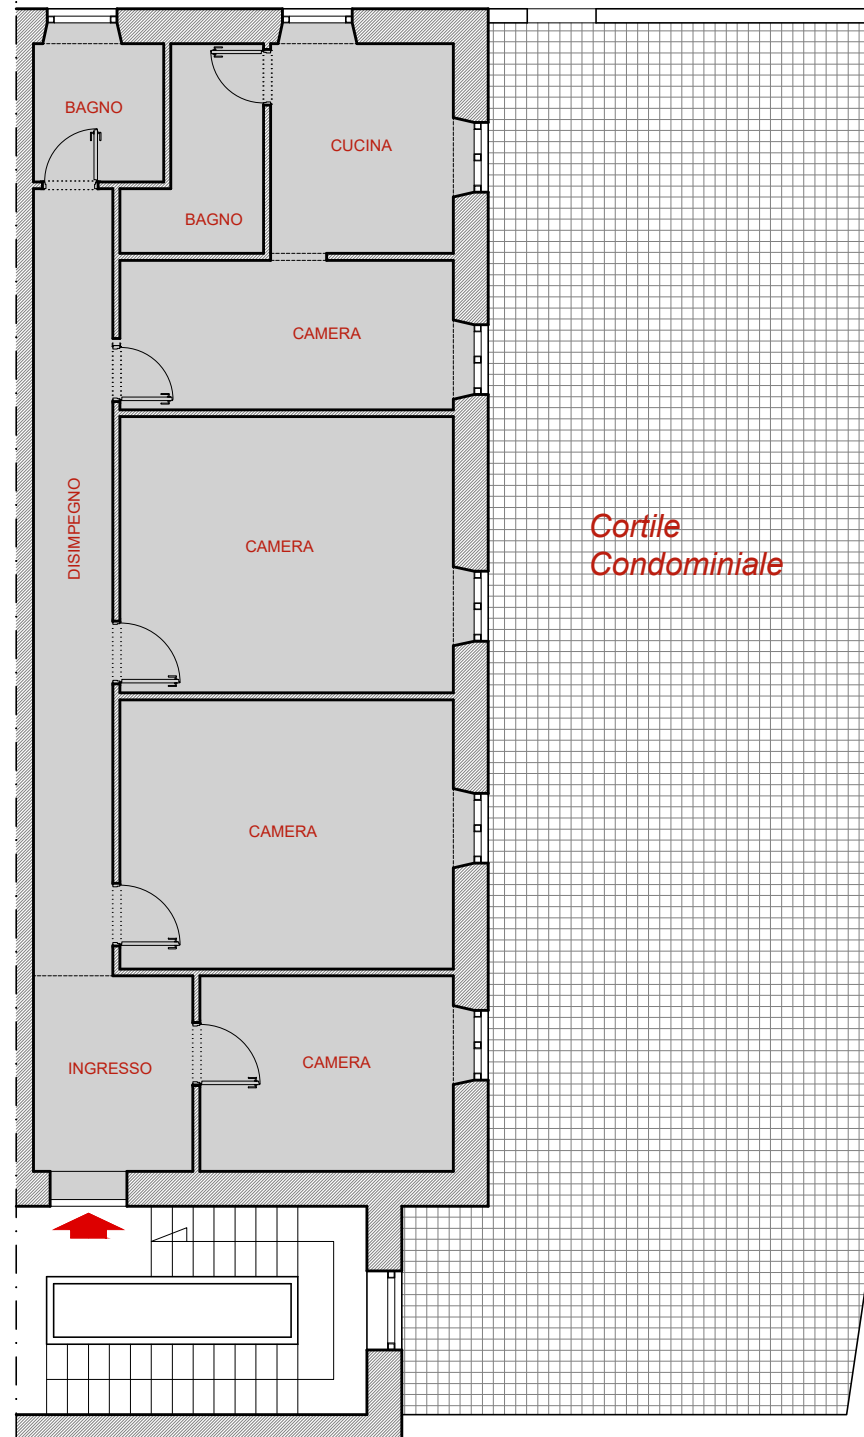

Arch. Sabina Morra per Mielì Case

scala 1:100