


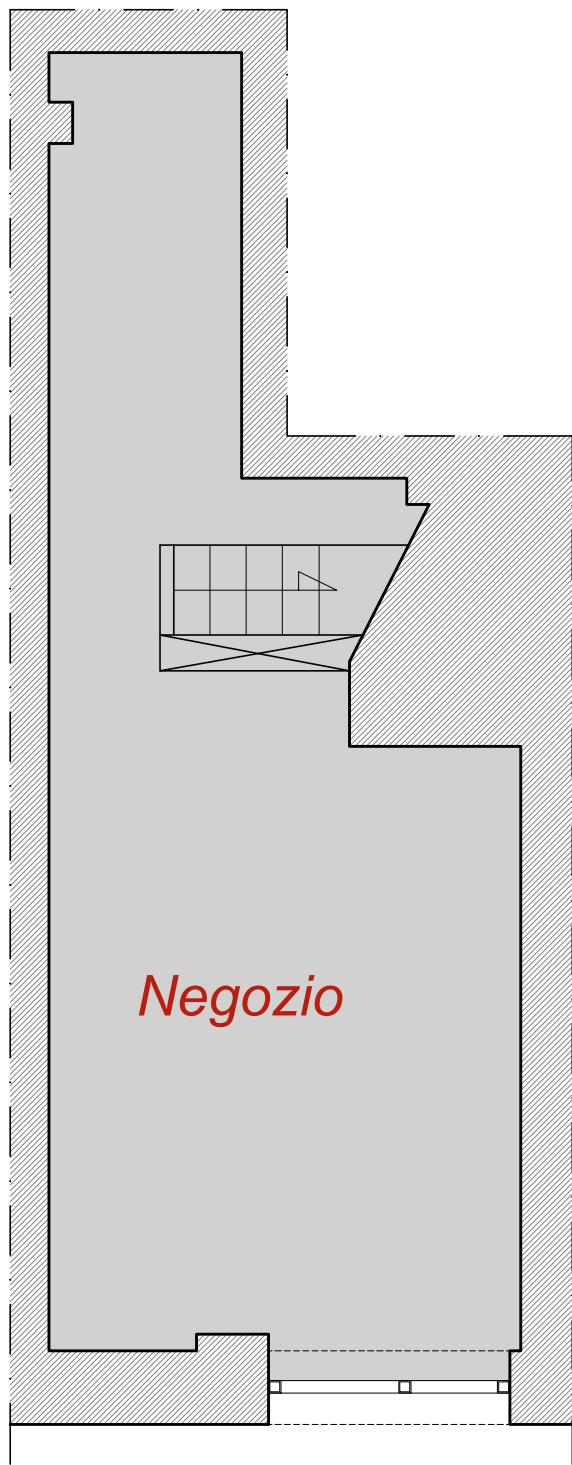


PIANO LIVELLO STRADA



VIA RODOLFO LANCIANI

PIANO S1

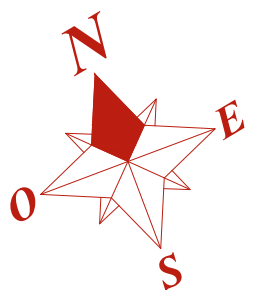

scala 1:100