



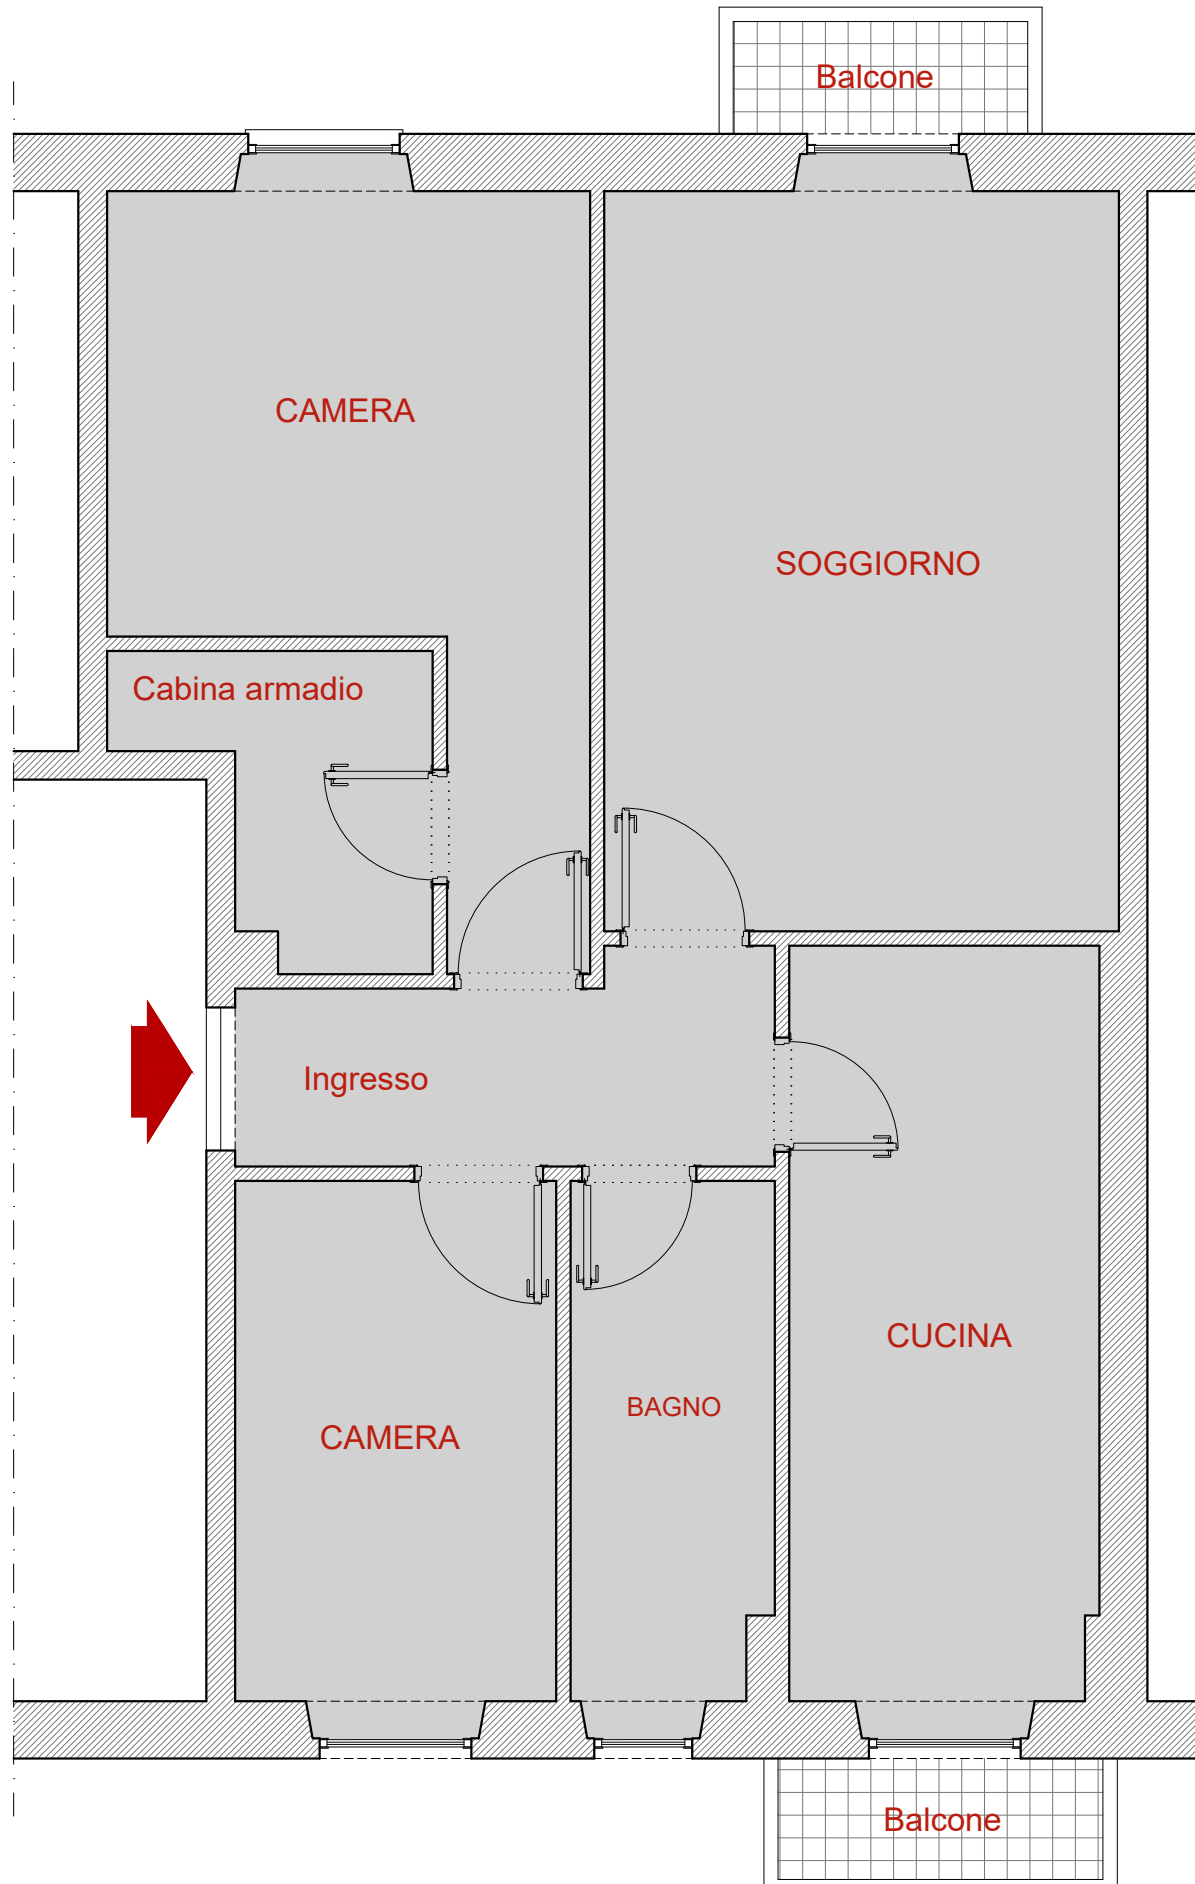

Via Ugolino Cavalcabò

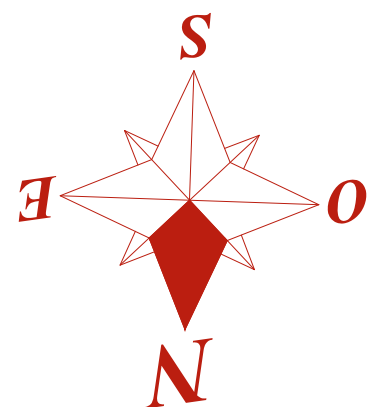

Chiostrina



Arch. Sabina Morra per Mieli Case

scala 1:100